okno podawcze

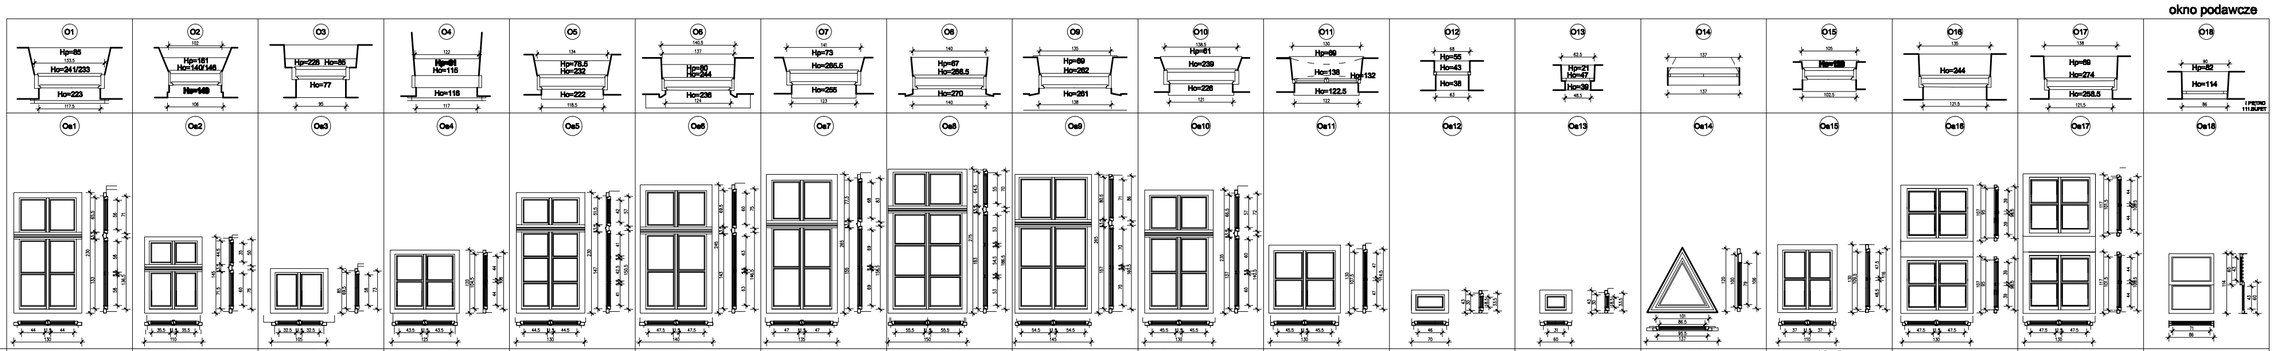

		O1	O2	O3	O4	O5	O6	O7	O8	O9	O10	O11	O12	O13	O14	O15	O16	O17	O18
wymiary	Sw	1170	1000	940	1170	1180	1240	1230	1400	1380	1210/1240	1210	630	480	1370	1050	1350	1380	860
	Hw	2210	1400	780	1160	2200	2350	2550	2700	2600	2260	1220	380	390	1200	1260	2450	2740	1140
	So	1260	1020	1100/1350	1220	1350	1370	1400	1400	1400	1380	1300	680	620	1370	1025	1350	1380	860
	Ho	2320/2400	1400/1470	900/800	1150	2300/2350	2450	2650	2650	2600	2390	1320	430	470	1200	1280	2450	2590	1140
	Sz	1300	1100	1050	1250	1300	1400	1350	1500	1450	1300	1300	700	600	1370	1100	1300	1300	860
	Hz	2300	1450	850	1200	2300	2450	2650	2750	2650	2350	1300	430	430	1200	1300	2450	2590	1140
ilość	piwnica	8	7	6	6	-	-	-	-	-	-	-	-	-	-	-	-	-	-
	parter	7	-	-	-	16	6	-	-	-	-	-	-	-	-	-	2	-	-
	I piętro	-	-	-	-	-	-	19	5	7	-	-	-	-	-	-	-	2	2
	I I piętro	-	-	-	-	-	-	-	-	-	14	5	-	-	-	-	2	-	-
	poddasze	-	-	-	-	-	-	-	-	-	-	-	5	11	3	1	-	-	-
	RAZEM	15	7	6	6	16	6	19	5	7	14	5	5	11	3	1	4	2	2
									OTWÓR POWIEKSZYĆ OD WEWN	OTWÓR POWIEKSZYĆ OD WEWN					OTWÓR SPRAWDZIĆ SZCZEGÓLNIE		OTWÓR SPRAWDZIĆ SZCZEGÓLNIE	OTWÓR SPRAWDZIĆ SZCZEGÓLNIE	

UWAGA! Stosować materiały budowlane posiadające odpowiednie dopuszczenia do stosowania oraz atesty.
- Wymiary oraz powierzchnie mierzone wg. normy PN-70/B-02365.
- Nawietrzaki okienne zapewniające dopływ powietrza zgodny z normą PN-83/B-03430/Az3.
- Jeden nawietrzak na pomieszczenie. Nawietrzaki okienne zestawiane, wyspecyfikowane wg. branży wentyl. Przy zamawianie skoordynować z projektem branży w celu uniknięcia podwójnego zamówienia,
- Na etapie wykonawczym przed przystąpieniem do robót sprawdzić wymiary na budowie.

JEDNOSTKA PROJEKTOWA:	LUDOMIR KRAŹNIK ARCHITEKT ul. Pasiińska 3/59 31-450 Kraków
INWESTYCJA:	WYSIEWNIA STOLARNI OKIENNEJ I DRZWIOWEJ PAŃSTWOWEJ OGÓLNOKSZTAŁCĄCEJ SZKOŁY MUZYCZNEJ im. Fryderyka Chopina Cieślin, ul. Sosnowa 8 dz.nr 6972 ob 116 Bukowiska
INWESTOR:	Państwowa Ogólnokształcąca Szkoła Muzyczna II st im. Fryderyka Chopina Kościuszki 9 31 - 024 Kraków
PROJEKT ARCHITEKTONICZNY:	mgr. Ludomir Książek SP - Upr. 3/90/85, WOZ nr 394/94
CZYNNA KONTROLA:	mgr.Lucyna Tomasz Sikora mgr.Lucyna Magdalena Sajewska
BRANŻA:	ARCHITEKTURA
FAZA:	PROJEKT BUDOWLANY
NAZWA RYSUNKU:	ZESTAWIENIE STOLARNI OKIENNEJ
DATA: 05.2010	SKALA: 1:50
PROFESJA: PB	NUMER RYSUNKU: 43
NUMER:	00