




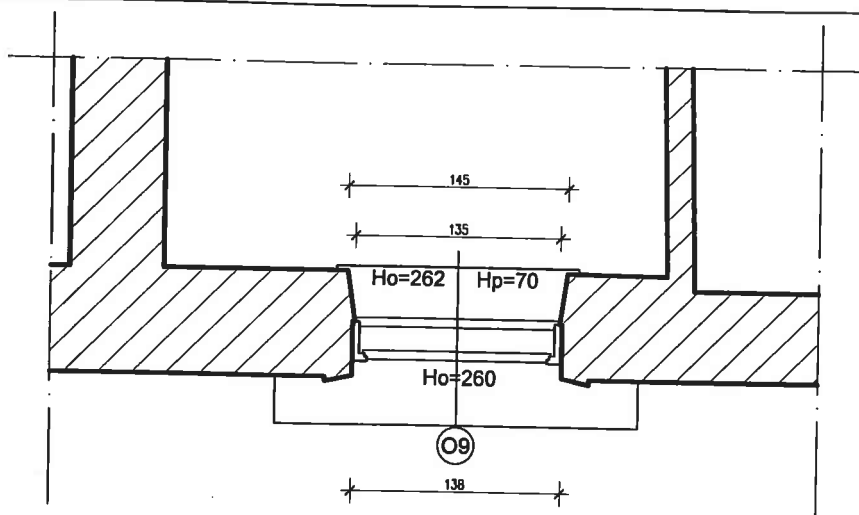

I PIĘTRO - INWENTARYZACJA
SKALA 1:50

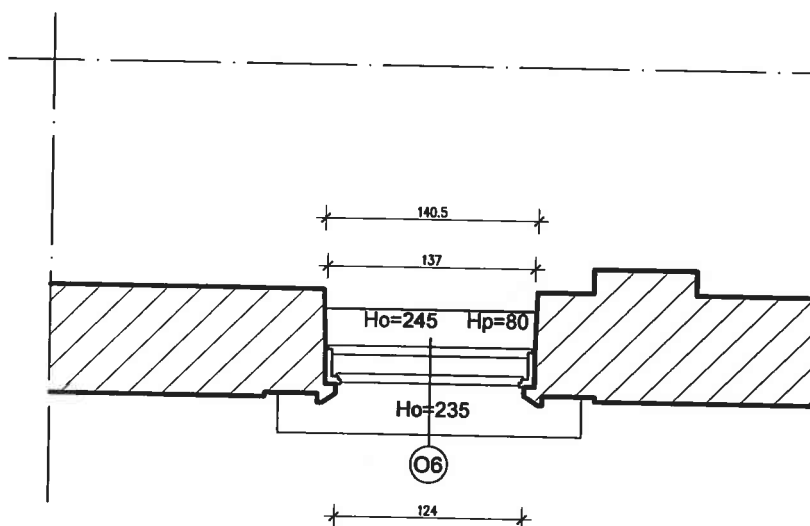

PARTER - INWENTARYZACJA
SKALA 1:50

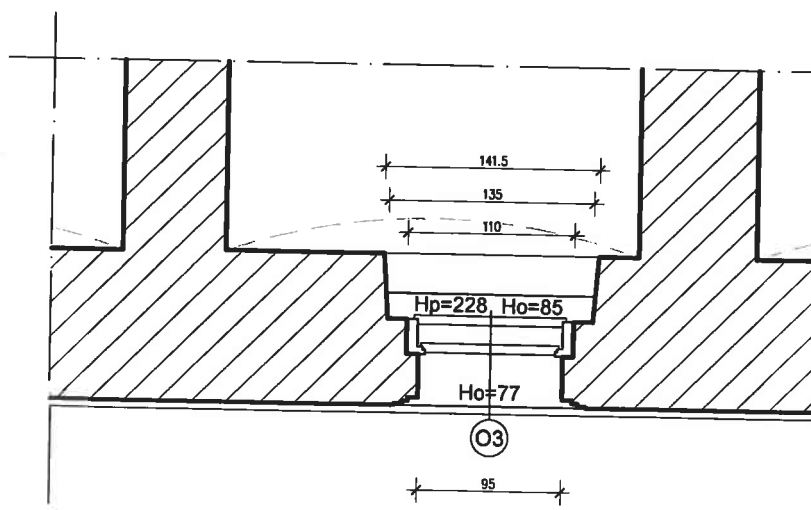


PRZYZIEMIA - INWENTARYZACJA
SKALA 1:50

UWAGA! Stosować materiały budowlane posiadające odpowiednie dopuszczenia do stosowania oraz atesty.

- Wymiary oraz powierzchnie mierzone wg. normy PN-70/B-02365,
- Nawietrzaki okienne zapewniające dopływ powietrza zgodny z normą PN-83/B-03430/Az3.
- Jeden nawietrzak na pomieszczenie. Nawietrzaki okienne zestawiane, wyspecyfikowane wg. branży wentyl.Przy zamawianiu skoordynować z projektem branży w celu uniknięcia podwójnego zamówienia,
- Na etapie wykonawczym przed przystąpieniem do robót sprawdzić wymiary na budowie.


ARCHITECTA PROJEKTOWA: LUDOMIR KSIĄŻEK ARCHITEKT ul. Paulińska 2/29 31-065 Kraków		
AMBRYTOR: WYMIANA STOLARKI OKIENNEJ I DRZWIOWEJ PAŃSTWOWEJ OGÓLNOKSZTAŁCĄCEJ SZKOŁY MUZYCZNEJ Im. Fryderyka Chopina Kraków, ul. Baszowa 6 dz.nr 66/3 obr 119 Śródmieście		
INWESTOR: Państwowa Ogólnokształcąca Szkoła Muzyczna II st Im. Fryderyka Chopina ul. Baszowa 6 31 - 134 Kraków		
PROJEKT ARCHYTEKTONICZNY: AUTOR: arch. Ludomir Książek RP - Upr. 375/93, WKZ nr 384/94		
ZESPÓŁ AUTORSKI: stud.arch. Tomasz Sikora stud.arch. Magdalena Bębenek		
BRANŻA: ARCHITEKTURA		
PRZEDMIOT: PROJEKT BUDOWLANY		
TEMAT RYSUNKU: RZUT PRZEKRÓJ POZIOMY - INWENTARYZACJA OKIEN ELEWACJA POŁUDNIOWA		
DATA: 05.2010		SKALA: 1:50
OPAKOWANIE: PB	NUMER RYSUNKU: 01	KOD: 00

O9

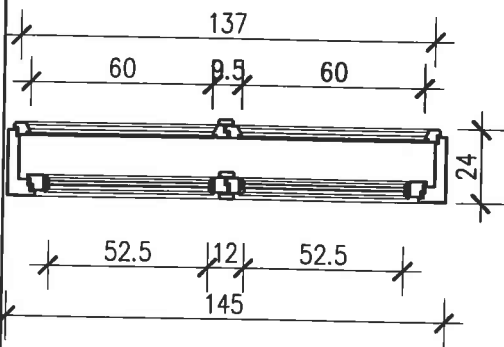


I PIĘTRO
SKALA 1:25

O6






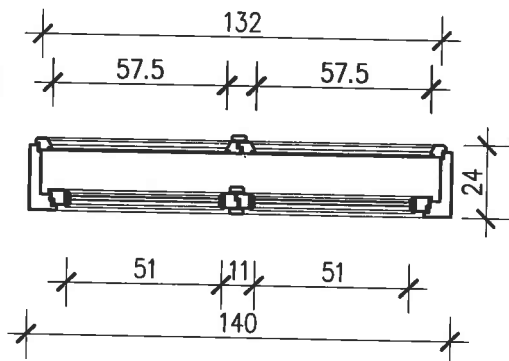


PARTER
SKALA 1:25

O3

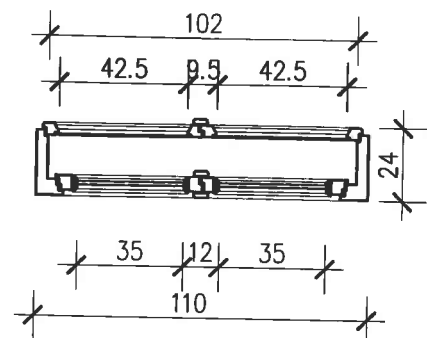

PRZYZIEMIE
SKALA 1:25

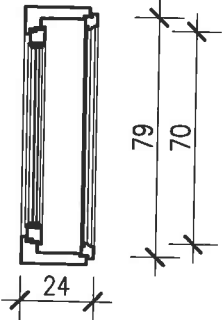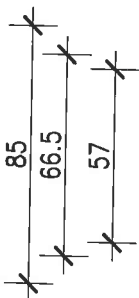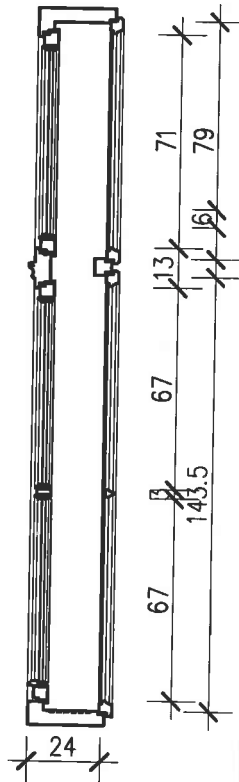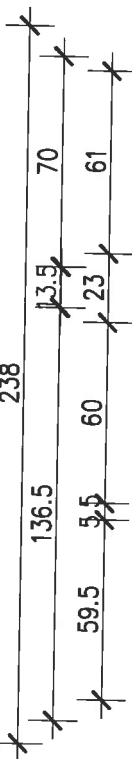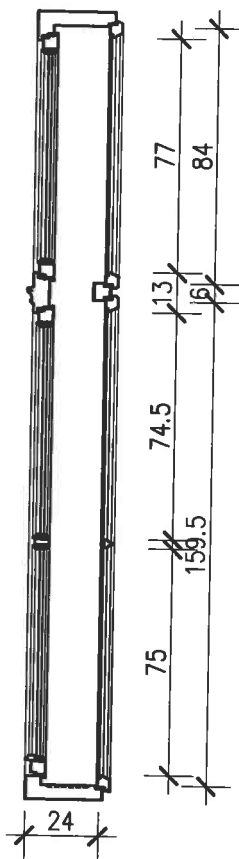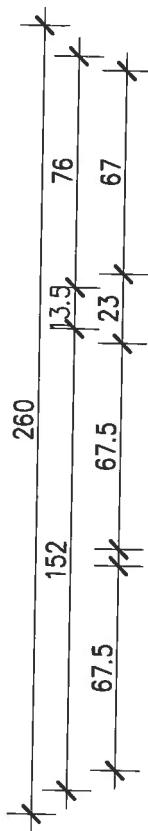


UWAGA! Stosować materiały budowlane posiadające odpowiednie dopuszczenia do stosowania oraz atesty.

- Wymiary oraz powierzchnie mierzone wg. normy PN-70/B-02365,
- Nawietrzaki okienne zapewniające dopływ powietrza zgodny z normą PN-83/B-03430/Az3.
- Jeden nawietrzak na pomieszczenie. Nawietrzaki okienne zestawiane, wyspecyfikowane wg. branży wentyl. Przy zamawianiu skoordynować z projektem branży w celu uniknięcia podwójnego zamówienia,
- Na etapie wykonawczym przed przystąpieniem do robót sprawdzić wymiary na budowie.




LUDOMIR KSIĄŻEK ARCHITEKT ul. Paulińska 2/29 31-065 Kraków		
WYMIANA STOLARKI OKIENNEJ I DRZWIOWEJ PAŃSTWOWEJ OGÓLNOKSZTAŁCĄCEJ SZKOŁY MUZYCZNEJ Im. Fryderyka Chopina Kraków, ul. Beszowska 6 dz.nr 68/3 obrt118 Śródmieście		
Państwowa Ogólnokształcąca Szkoła Muzyczna II st Im. Fryderyka Chopina ul. Beszowska 6 31 - 134 Kraków		
arch. Ludomir Książek RP - Upr. 375/B3, WKZ nr 384/B4		
stud.arch. Tomasz Sikora stud.arch. Magdalena Bęberek		
ARCHITEKTURA		
PROJEKT BUDOWLANY		
PRZEKROJE - INWENTARYZACJA OKIEN ELEWACJA POŁUDNIOWA		
05.2010	1:25	
PB	02	00

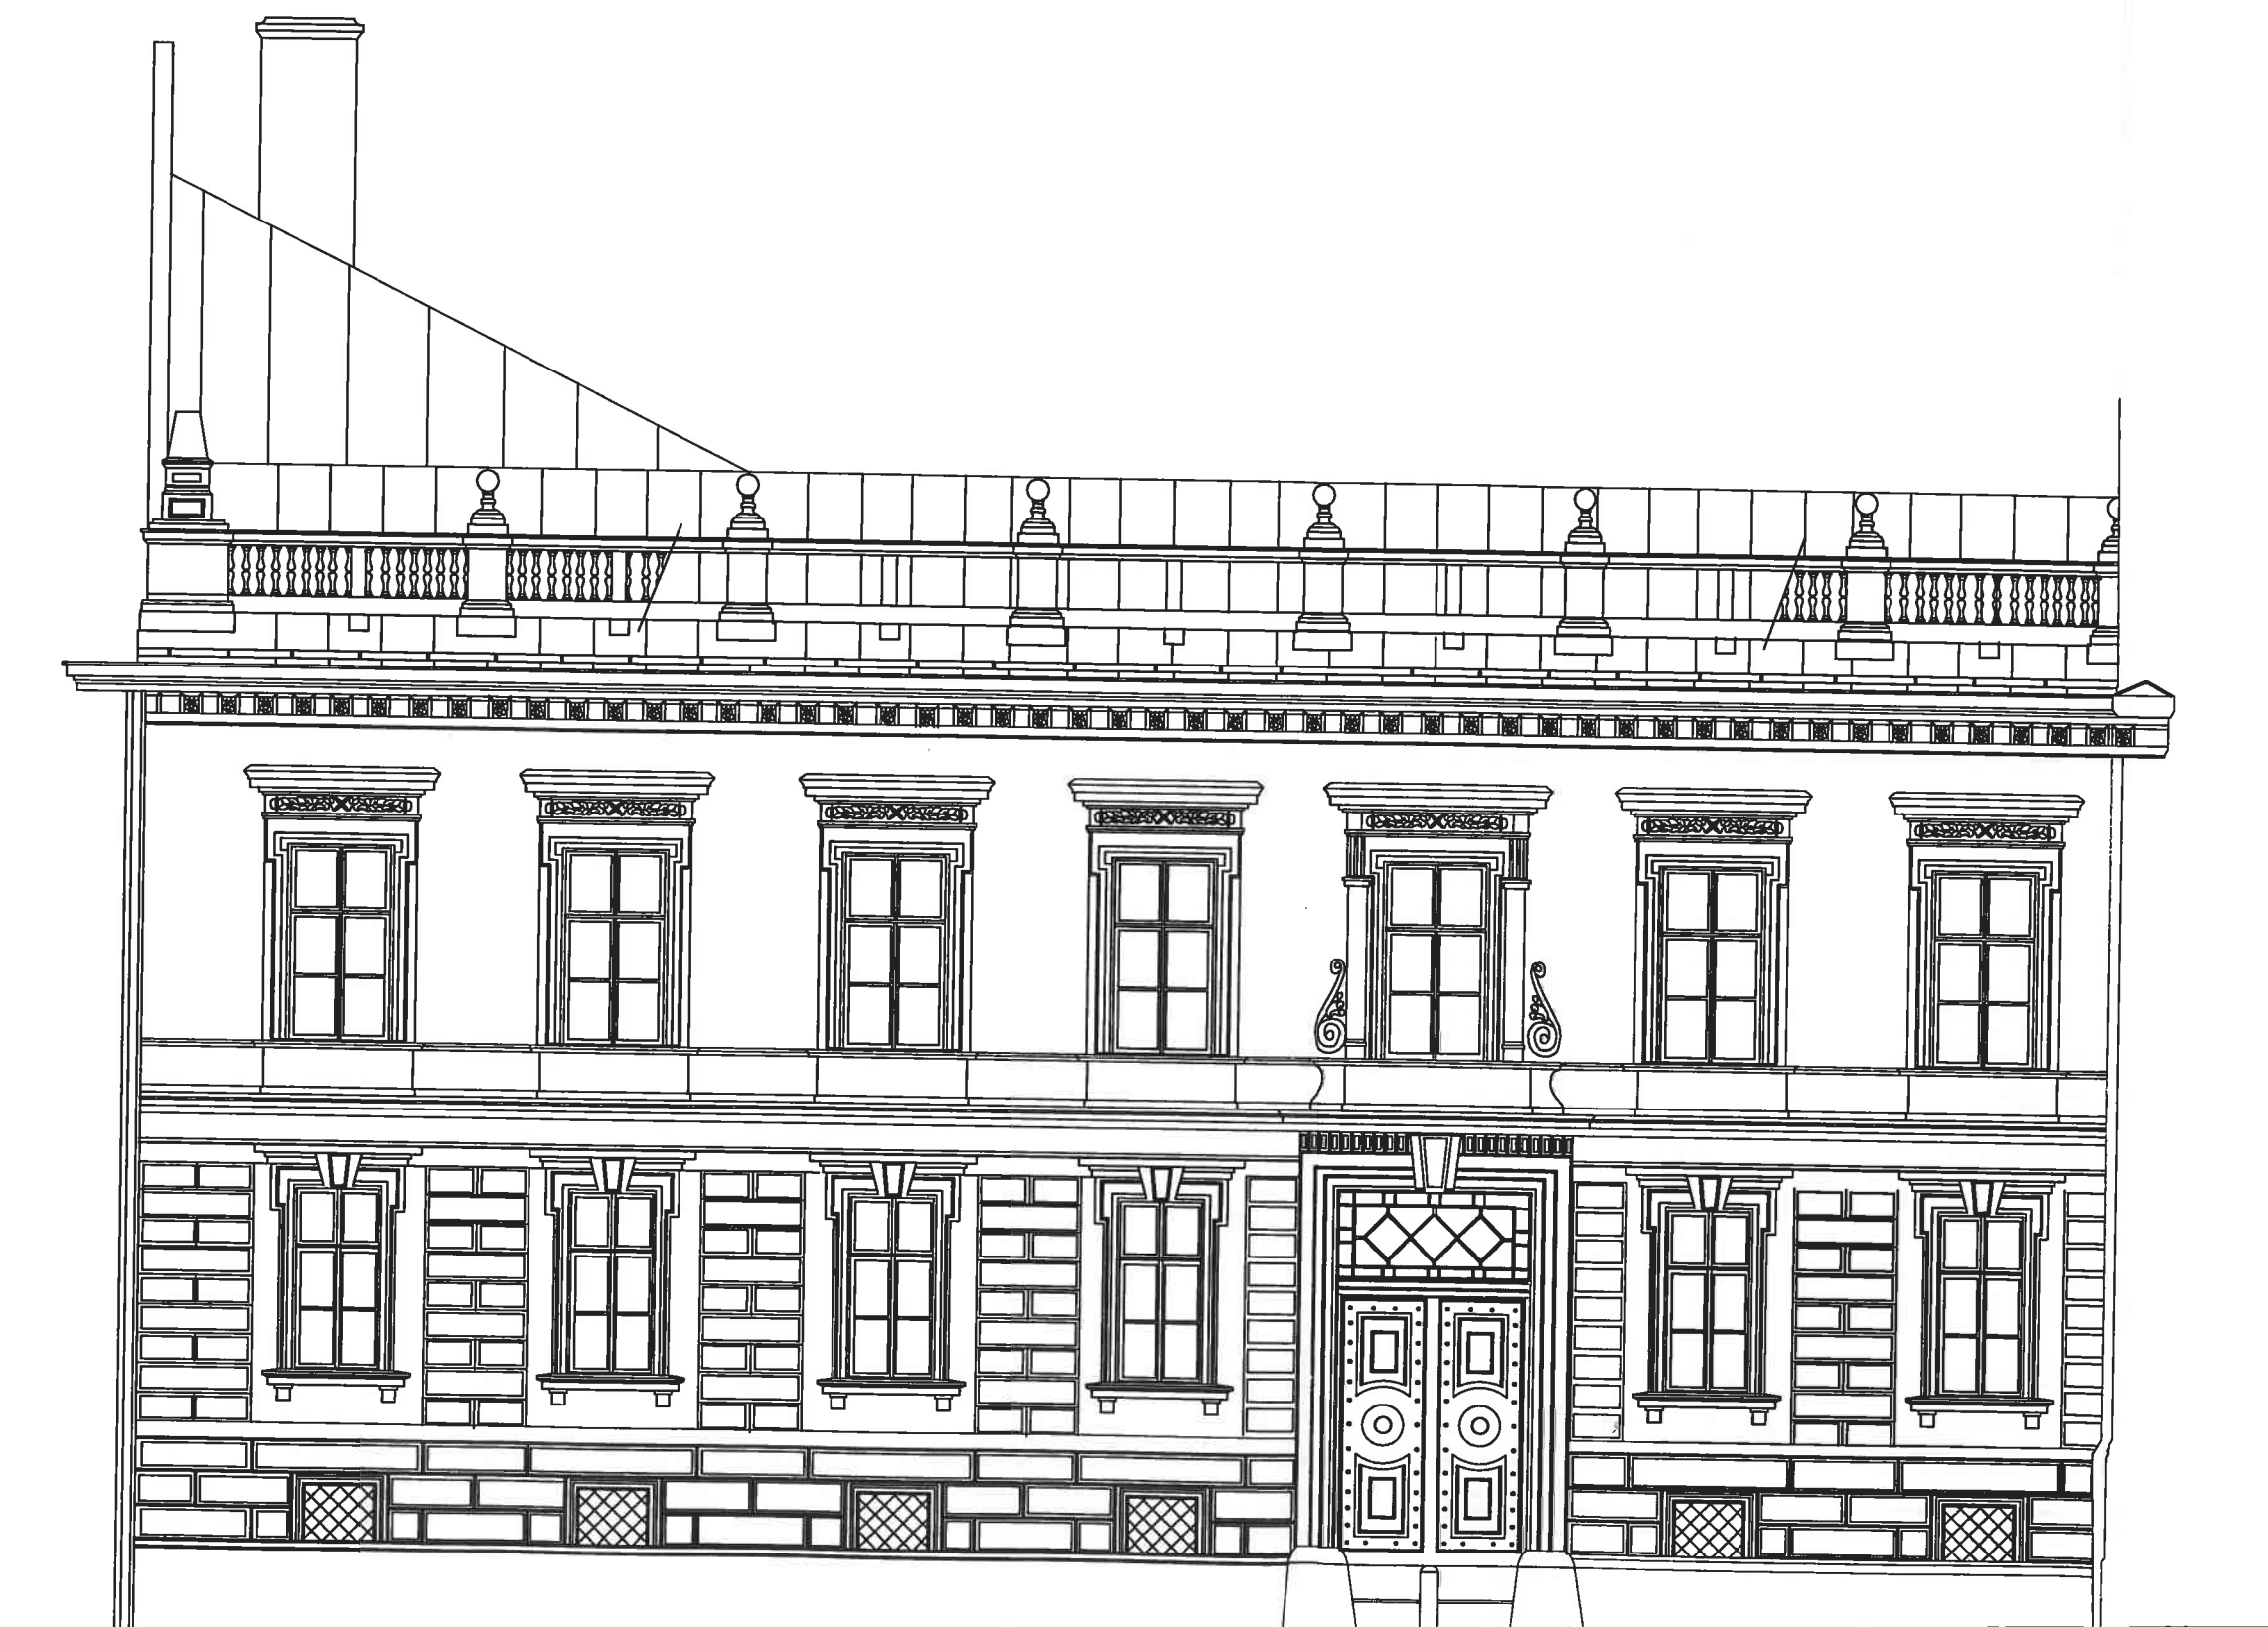


UWAGA! Stosować materiały budowlane posiadające odpowiednie dopuszczenia do stosowania oraz atesty.

- Wymiary oraz powierzchnie mierzone wg. normy PN-70/B-02365,
- Nawietrzaki okienne zapewniające dopływ powietrza zgodny z normą PN-83/B-03430/Az3.
- Jeden nawietrzak na pomieszczenie. Nawietrzaki okienne zestawiane, wyspecyfikowane wg. branży wentyl. Przy zamawianiu skoordynować z projektem branży w celu uniknięcia podwójnego zamówienia,
- Na etapie wykonawczym przed przystąpieniem do robót sprawdzić wymiary na budowie.

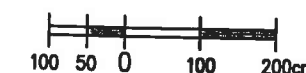


PROJEKT BUDOWLANY LUDOMIR KSIĄŻEK ARCHITEKT ul. Paulińska 2/2a 31-085 Kraków		
WYMIANA STOLARKI OKIENNEJ I DRZWIOWEJ PAŃSTWOWEJ OGÓLNOKSZTAŁCĄCEJ SZKOŁY MUZYCZNEJ Im. Fryderyka Chopina Kraków, ul. Baszowa 6 dz. nr 66/3 obr. 119 Śródmieście		
PROJEKT ARCHITEKTURALNY arch. Ludomir Książek RP - Upr. 375/83, WKZ nr 384/64 stud. arch. Tomasz Sikora stud. arch. Magdalena Bębenek		
ARCHITEKTURA PROJEKT BUDOWLANY		
WIDOK ELEVACJI ELEVACJA POŁUDNIOWA		
DATA 05.2010	SKALA 1:100	PODPIS PB 03 00

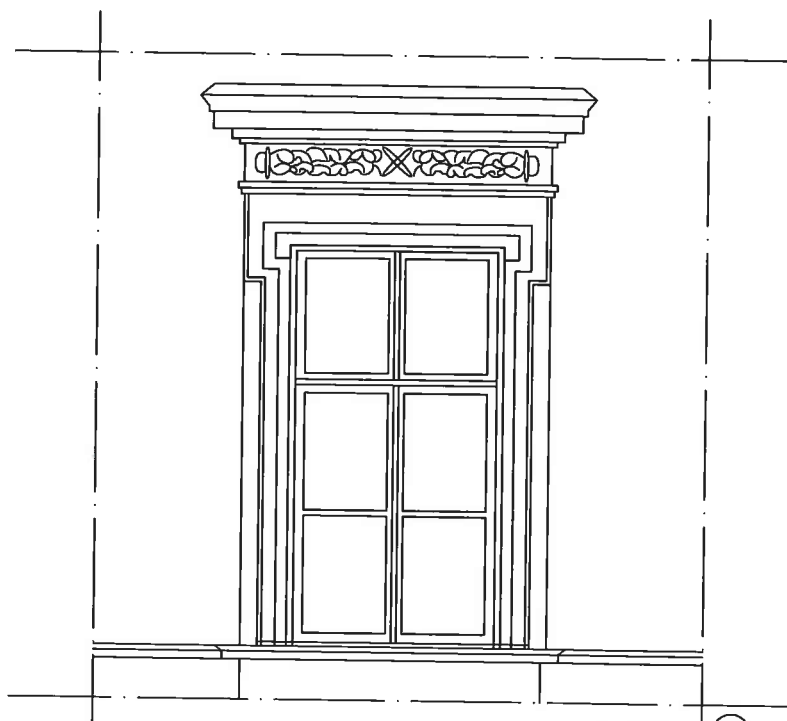


I PIĘTRO
SKALA 1:50

09

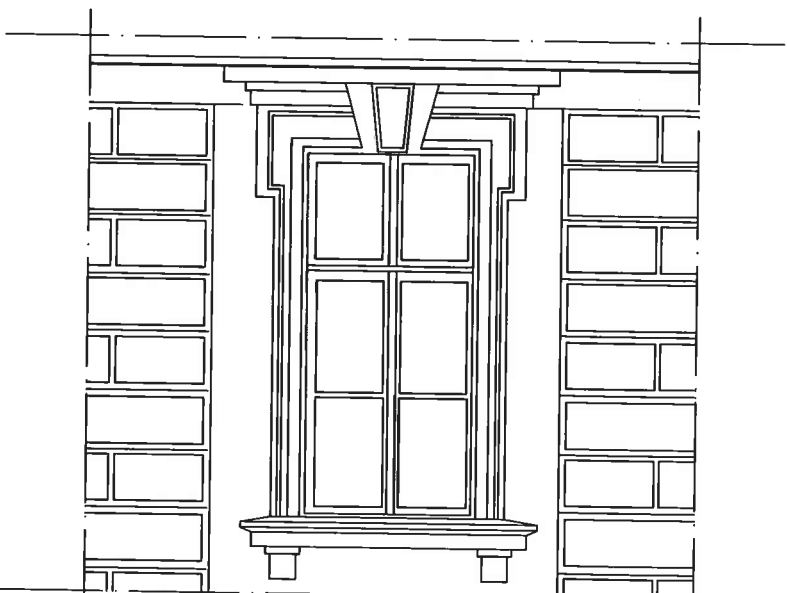

PARTER
SKALA 1:50

06

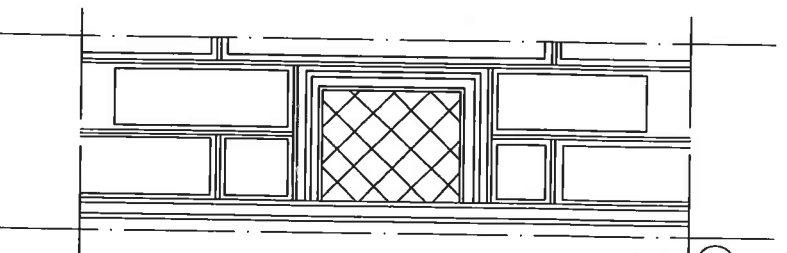

PRZYZIEMIE
SKALA 1:50

03

UWAGA! Stosować materiały budowlane posiadające odpowiednie dopuszczenia do stosowania oraz atesty.



- Wymiary oraz powierzchnie mierzone wg. normy PN-70/B-02365,
- Nawietrzaki okienne zapewniające dopływ powietrza zgodny z normą PN-83/B-03430/Az3.
- Jeden nawietrzak na pomieszczenie. Nawietrzaki okienne zestawiane, wyspecyfikowane wg. branży wentyl. Przy zamawianiu skoordynować z projektem branży w celu uniknięcia podwójnego zamówienia,
- Na etapie wykonawczym przed przystąpieniem do robót sprawdzić wymiary na budowie.



JEDYNOŚĆ PROJEKTOWA		
LUDOMIR KSIĄŻEK ARCHTEKT ul. Paulińska 229 31-065 Kraków		
MIĘDZYCIĄ WYMIANA STOLARKI OKIENNEJ I DRZWIOWEJ PAŃSTWOWEJ OGÓLNOKSZTAŁCĄCEJ SZKOŁY MUZYCZNEJ Im. Fryderyka Chopina Kraków, ul. Basztowa 6 dz.nr 66/3 obr. 118 Śródmieście		
MIEJSCOWOŚĆ Państwowa Ogólnokształcąca Szkoła Muzyczna II st Im. Fryderyka Chopina ul. Basztowa 6 31 - 134 Kraków		
PROJEKT ARCHYTEKTONICZNY AUTOR: arch. Ludomir Książek RP - Upr. 375/83, WKZ nr 384/84		
ZESPÓŁ AUTORSKI stud.arch. Tomasz Sikora stud.arch. Magdalena Bębenek		
BUDOWA ARCHITEKTURA		
Faza PROJEKT BUDOWLANY		
TEMAT WYKONANIA FRAGMENT ELEWACJI - INWENTARYZACJA OKIEN ELEWACJA POŁUDNIOWA		
Data 05.2010		Skala 1:50
OPINIONOWANO PB	WYKONANO 04	WYKONANO 00



I PIĘTRO

WIDOK STRONA ZEWNĘTRZNA 09 WIDOK STRONA WEWNĘTRZNA

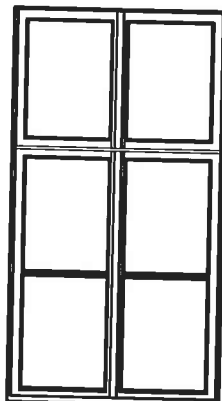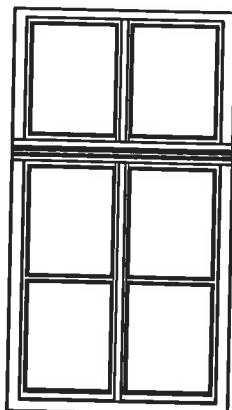



PARTER

WIDOK STRONA ZEWNĘTRZNA 06 WIDOK STRONA WEWNĘTRZNA

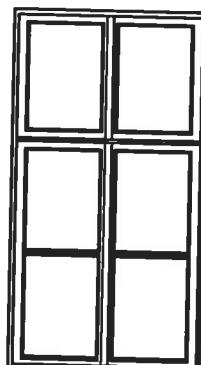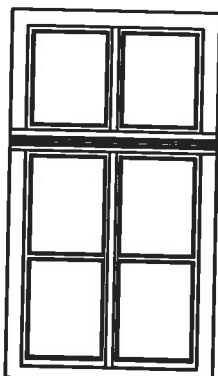

PRZYZIEMIE


WIDOK STRONA ZEWNĘTRZNA 03 WIDOK STRONA WEWNĘTRZNA

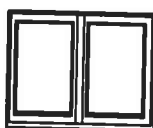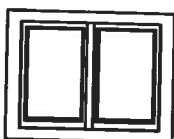


UWAGA! Stosować materiały budowlane posiadające odpowiednie dopuszczenia do stosowania oraz atesty.

- Wymiary oraz powierzchnie mierzone wg. normy PN-70/B-02365,
- Nawietrzaki okienne zapewniające dopływ powietrza zgodny z normą PN-83/B-03430/Az3.
- Jeden nawietrzak na pomieszczenie. Nawietrzaki okienne zestawiane, wyspecyfikowane wg. branży wentyl.Przy zamawianiu skoordynować z projektem branży w celu uniknięcia podwójnego zamówienia,
- Na etapie wykonawczym przed przystąpieniem do robót sprawdzić wymiary na budowie.


LUDOMIR KSIĄŻEK ARCHITEKT ul. Paulińska 2/28 31-085 Kraków		
WYMIANA STOLARKI OKIENNEJ I DRZWIOWEJ PAŃSTWOWEJ OGÓLNOKSZTAŁCĄCEJ SZKOŁY MUZYCZNEJ im. Fryderyka Chopina Kraków, ul. Basztowa 6 dz.nr 66/3 obr 119 Śródmieście		
Państwowa Ogólnokształcąca Szkoła Muzyczna II et im. Fryderyka Chopina ul. Basztowa 6 31 - 134 Kraków		
arch. Ludomir Książek RP - Upr. 375/93, WKZ nr 384/94		
etud.arch. Tomasz Sikora etud.arch. Magdalena Bębenek		
ARCHITEKTURA		
PROJEKT BUDOWLANY		
WIDOK - INWENTARYZACJA ELEWACJA POŁUDNIOWA		
05.2010	1:50	
PB	05	00

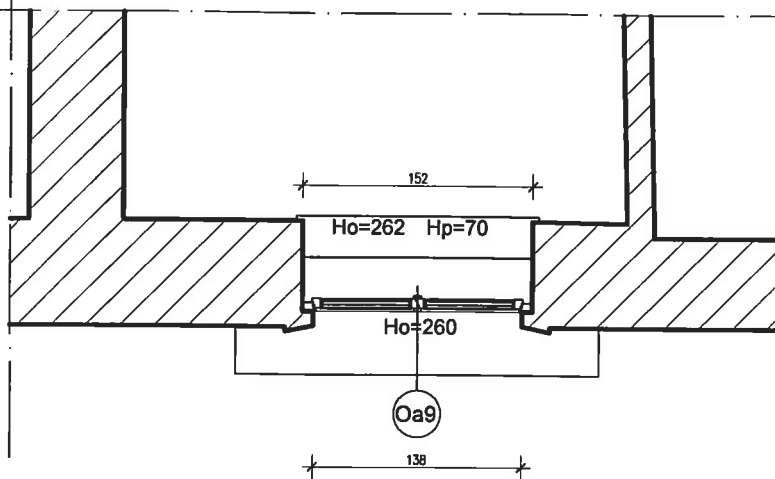

I PIĘTRO
SKALA 1:50

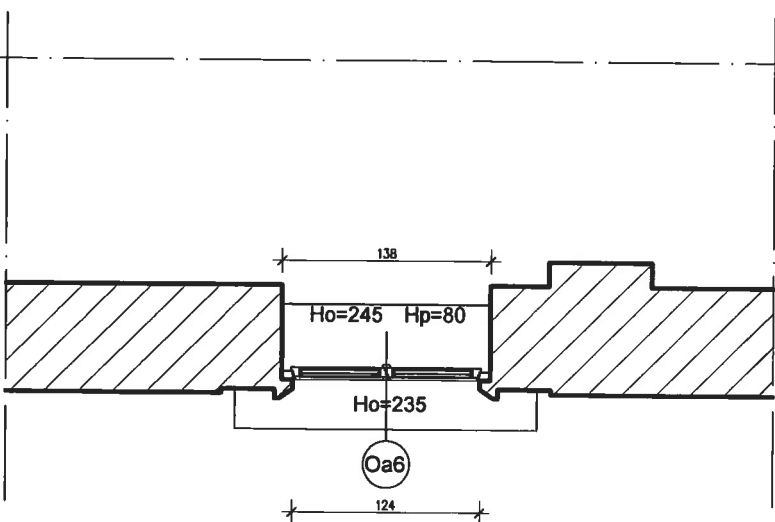

PARTER
SKALA 1:50

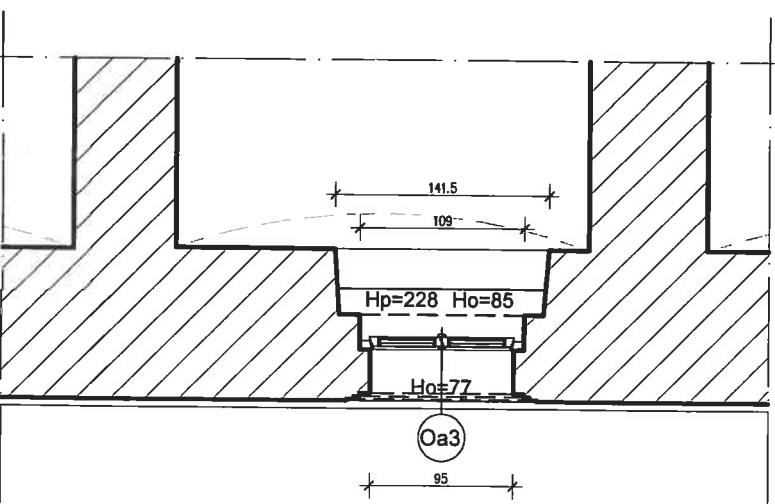

PRZYZIEMIE
SKALA 1:50


UWAGA! Stosować materiały budowlane posiadające odpowiednie dopuszczenia do stosowania oraz atesty.

- Wymiary oraz powierzchnie mierzone wg. normy PN-70/B-02365,
- Nawietrzaki okienne zapewniające dopływ powietrza zgodny z normą PN-83/B-03430/Az3.
- Jeden nawietrzak na pomieszczenie. Nawietrzaki okienne zestawiane, wyspecyfikowane wg. branży wentyl.Przy zamawianiu skoordynować z projektem branży w celu uniknięcia podwójnego zamówienia,
- Na etapie wykonawczym przed przystąpieniem do robót sprawdzić wymiary na budowie.




JEDNOSTKA PROJEKTOWA:		
LUDOMIR KSIĄŻEK ARCHITEKT ul. Paulińska 2/29 31-065 Kraków		
MIĘDZYSTAN:		
WYMIANA STOLARKI OKIENNEJ I DRZWIOWEJ PAŃSTWOWEJ OGÓLNOKSZTAŁCĄCEJ SZKOŁY MUZYCZNEJ Im. Fryderyka Chopina Kraków, ul. Basztowa 6 dz.nr 66/3 obr. 119 Śródmieście		
INWESTOR:		
Państwowa Ogólnokształcąca Szkoła Muzyczna II st. Im. Fryderyka Chopina ul. Basztowa 6 31 - 134 Kraków		
PROJEKT ARCHYTEKTONICZNY:		
AUTOR:		
arch. Ludomir Książek RP - Upr. 375/93, WKZ nr 384/94		
ZESPÓŁ AUTORSKI:		
stud.arch. Tomasz Sikora stud.arch. Magdalena Bębenek		
BRANŻA:		
ARCHITEKTURA		
TYP:		
PROJEKT BUDOWLANY		
TEMAT RYSUNKU:		
RZUT PRZĘKRÓJ POZIOMY - PROJEKT OKIEN ELEWACJA POŁUDNIOWA		
DATA:		SKALA:
05.2010		1:50
OPRACOWANO:	NAZWA RYSUNKU:	RODZAJ:
PB	06	00


Oa9

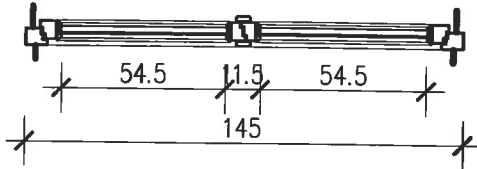


I PIĘTRO
SKALA 1:25

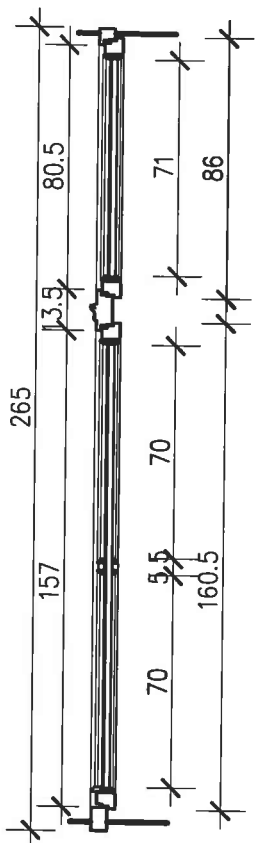


Oa6

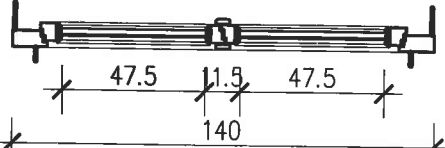


PARTER
SKALA 1:25

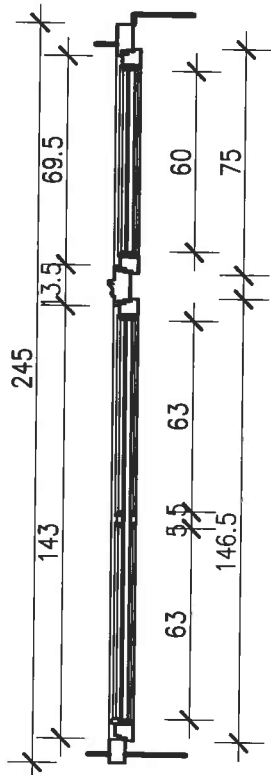

Oa3

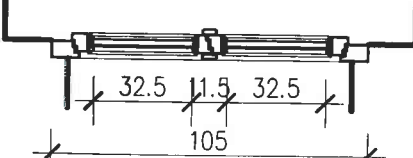

PRZYZIEMIE
SKALA 1:25

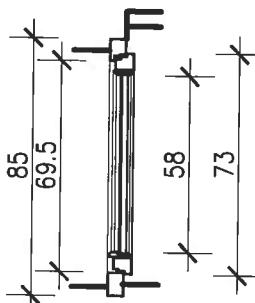


UWAGA! Stosować materiały budowlane posiadające odpowiednie dopuszczenia do stosowania oraz atesty.


- Wymiary oraz powierzchnie mierzone wg. normy PN-70/B-02365,
- Nawietrzaki okienne zapewniające dopływ powietrza zgodny z normą PN-83/B-03430/Az3.
- Jeden nawietrzak na pomieszczenie. Nawietrzaki okienne zestawiane, wyspecyfikowane wg. branży wentyl. Przy zamawianiu skoordynować z projektem branży w celu uniknięcia podwójnego zamówienia,
- Na etapie wykonawczym przed przystąpieniem do robót sprawdzić wymiary na budowie.



JEDYNOTKA PROJEKTOWA:		
LUDOMIR KBIĄZEK ARCHITEKT ul. Paulińska 2/2B 31-065 Kraków		
WYMIANA STOLARKI OKIENNEJ I DRZWIOWEJ PAŃSTWOWEJ OGÓLNOKSZTAŁCĄCEJ SZKOŁY MUZYCZNEJ Im. Fryderyka Chopina Kraków, ul. Basztowa 6 dz.nr 66/3 obr119 Śródmieście		
Państwowa Ogólnokształcąca Szkoła Muzyczna II st Im. Fryderyka Chopina ul. Basztowa 6 31 - 134 Kraków		
PROJEKT ARCHITEKTURALNY:		
arch. Ludomir Książek RP - Upr. 375/93, WKZ nr 384/04		
ZESPÓŁ AUTORA:		
stud.arch. Tomasz Sikora stud.arch. Magdalena Bębenek		
ARCHITEKTURA		
PROJEKT BUDOWLANY		
TEMAT RYSUNKU: PRZEKROJE - PROJEKT OKIEN ELEWACJA POŁUDNIOWA		
05.2010		1:25
OPRACOWANIE:	MIKRO RYSUNEK:	RODOK:
PB	07	00

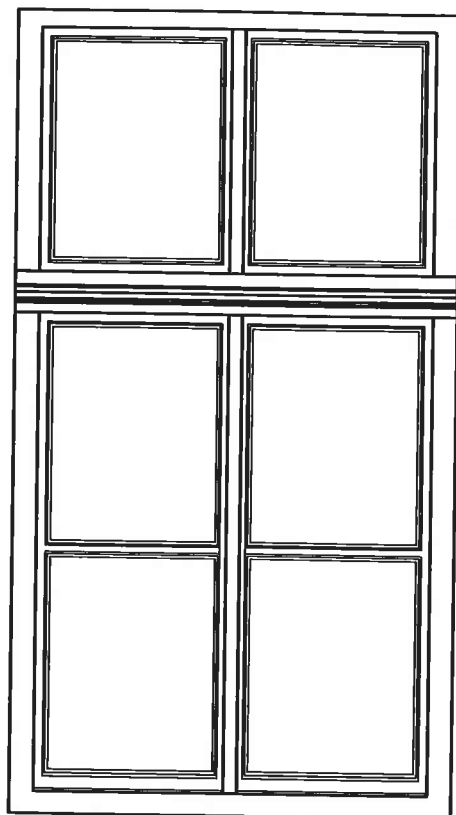


WIDOK STRONA ZEWNĘTRZNA

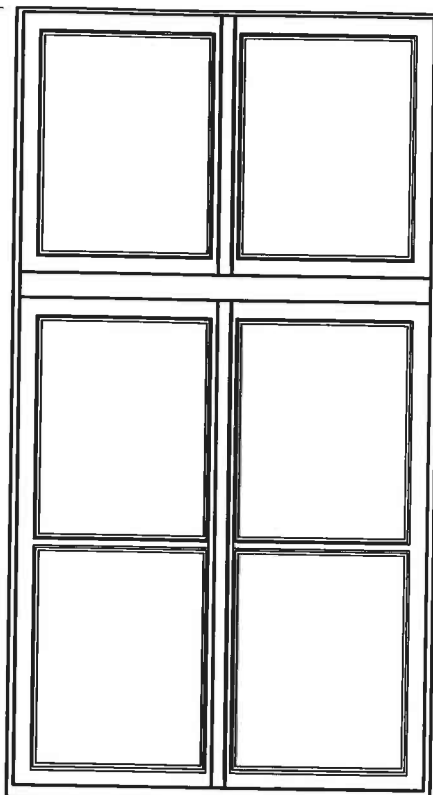


WIDOK STRONA WEWNĘTRZNA

Oa9
I PIĘTRO

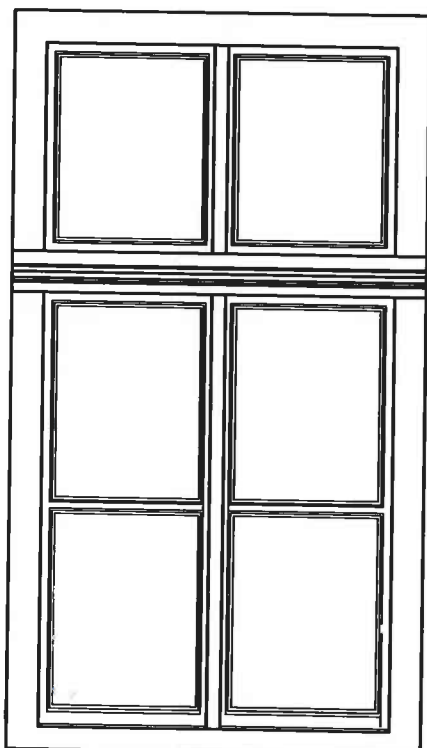


WIDOK STRONA ZEWNĘTRZNA

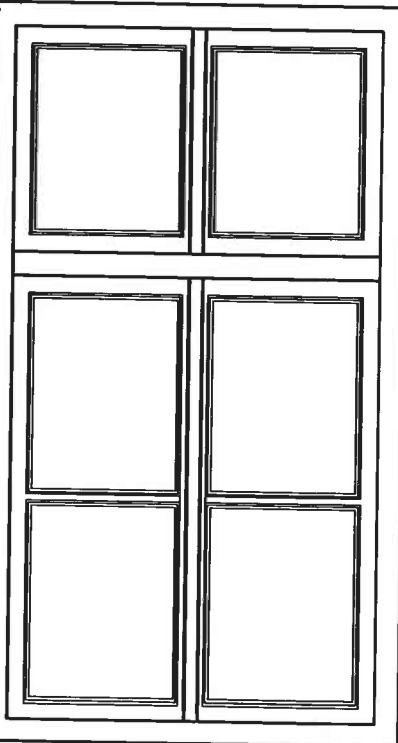


WIDOK STRONA WEWNĘTRZNA

Oa6
PARTER

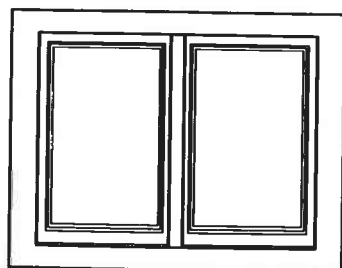

WIDOK STRONA ZEWNĘTRZNA

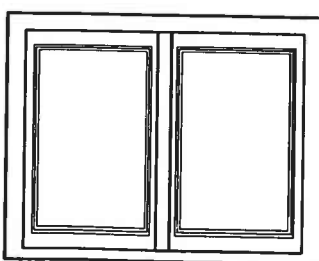


WIDOK STRONA WEWNĘTRZNA


Oa3
PRZYZIEMIE

UWAGA! Stosować materiały budowlane posiadające odpowiednie dopuszczenia do stosowania oraz atesty.

- Wymiary oraz powierzchnie mierzone wg. normy PN-70/B-02365,
- Nawietrzaki okienne zapewniające dopływ powietrza zgodny z normą PN-83/B-03430/Az3.
- Jeden nawietrzak na pomieszczenie. Nawietrzaki okienne zestawiane, wyspecyfikowane wg. branży wentyl. Przy zamawianiu skoordynować z projektem branży w celu uniknięcia podwójnego zamówienia,
- Na etapie wykonawczym przed przystąpieniem do robót sprawdzić wymiary na budowie.

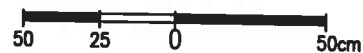

LUDOMIR KSIĄŻEK ARCHITEKT ul. Paulińska 2/28 31-065 Kraków		
WYMIANA STOLARKI OKIENNEJ I DRZMOWEJ PAŃSTWOWEJ OGÓLNOKSZTAŁCĄCEJ SZKOŁY MUZYCZNEJ Im. Fryderyka Chopina Kraków, ul. Basztowa 6 dz.nr 66/3 obr116 Śródmieście		
Państwowa Ogólnokształcąca Szkoła Muzyczna II st Im. Fryderyka Chopina ul. Basztowa 6 31 - 134 Kraków		
arch. Ludomir Książek RP - Upr. 375/93, WKZ nr 384/94 stud.arch. Tomasz Sikora stud.arch. Magdalena Bębenek		
ARCHITEKTURA		
PROJEKT BUDOWLANY		
WIDOK - PROJEKT OKIEN ELEVACJA POŁUDNIOWA		
OPRACZOWANO PB	DATA WYSŁANIA 08	SKALA 1:25 05.2010 00

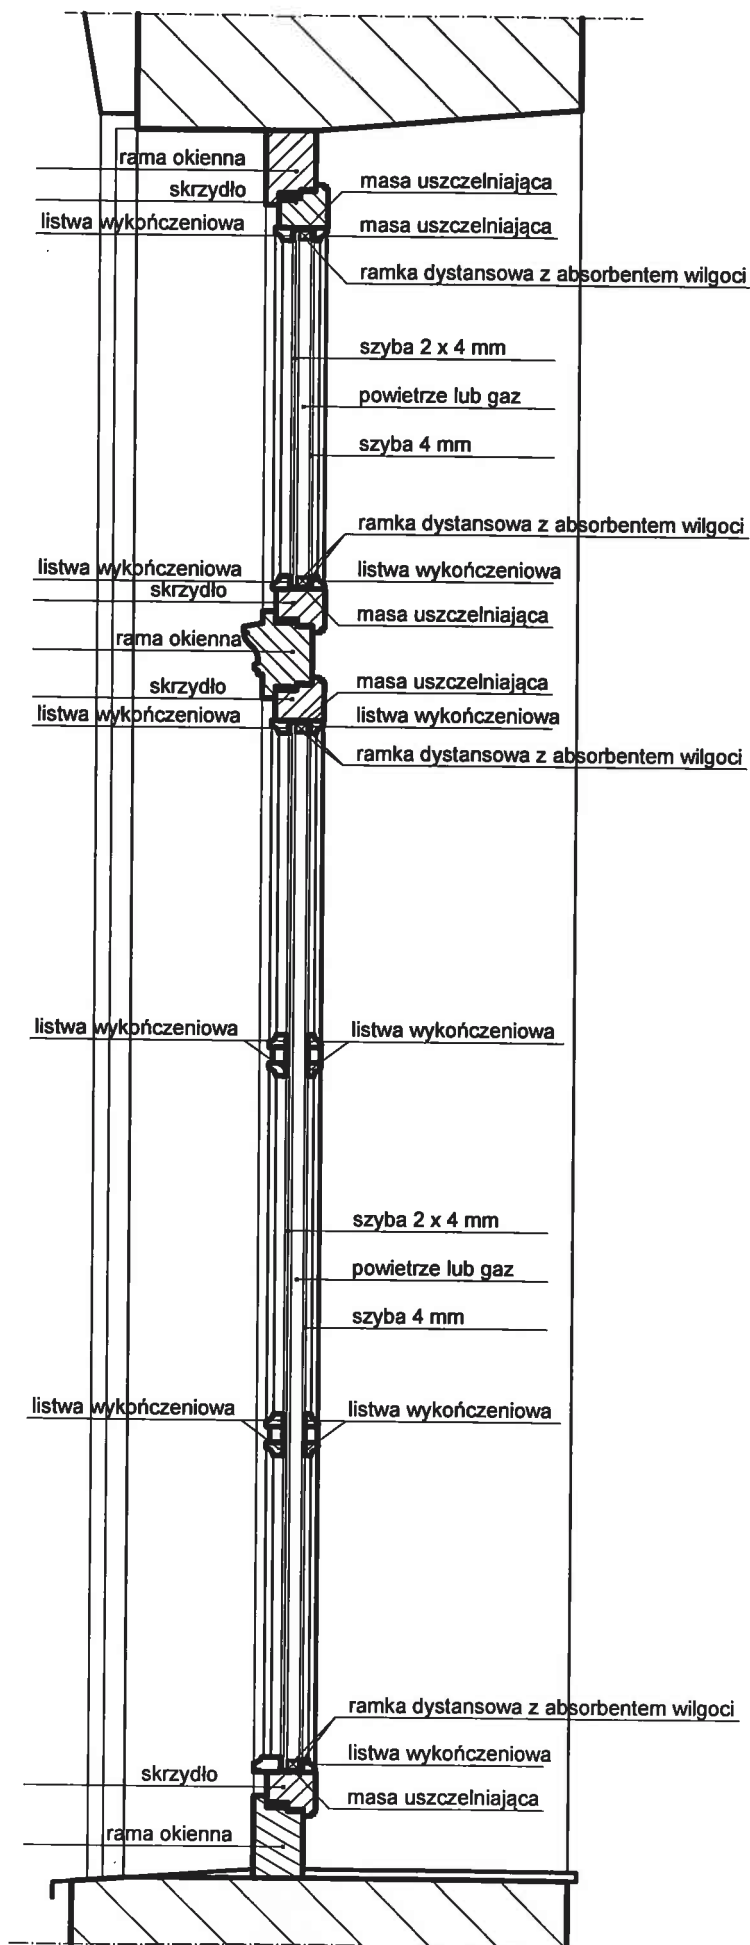


UWAGA! Stosować materiały budowlane posiadające odpowiednie dopuszczenia do stosowania oraz atesty.

- Wymiary oraz powierzchnie mierzone wg. normy PN-70/B-02365,
- Nawietrzaki okienne zapewniające dopływ powietrza zgodny z normą PN-83/B-03430/Az3.
- Jeden nawietrzak na pomieszczenie. Nawietrzaki okienne zestawiane, wyspecyfikowane wg. branży wentyl. Przy zamawianiu skoordynować z projektem branży w celu uniknięcia podwójnego zamówienia,
- Na etapie wykonawczym przed przystąpieniem do robót sprawdzić wymiary na budowie.




AGENCJA PROJEKTOWA: LUDOMIR KSIĄŻEK ARCHITEKT ul. Paulińska 2/29 31-065 Kraków		
INWESTYTOR: WYMIANA STOLARKI OKIENNEJ I DRZWIOWEJ PAŃSTWOWEJ OGÓLNOKSZTAŁCĄCEJ SZKOŁY MUZYCZNEJ im. Fryderyka Chopina Kraków, ul. Basztowa 6 dz.nr 68/3 obr119 Śródmieście		
ADRESATOR: Państwowa Ogólnokształcąca Szkoła Muzyczna II et im. Fryderyka Chopina ul. Basztowa 6 31 - 134 Kraków		
PROJEKT ARCHITECTONICZNY: AUTOR: arch. Ludomir Książek RP - Upr. 375/93, WKZ nr 384/94		
ZESPÓŁ AUTORKI: stud.arch. Tomasz Sikora stud.arch. Magdalena Bębenek		
BRANŻA: ARCHITEKTURA		
FAZA: PROJEKT BUDOWLANY		
TEMAT RYSUNKU: DETAL - PROJEKT OKNA ELEWACJA POŁUDNIOWA		
DATA: 05.2010		SKALA: 1:10
OPRACOWANIE: PB	NUMER RYSUNKU: 09	WERSJA: 00

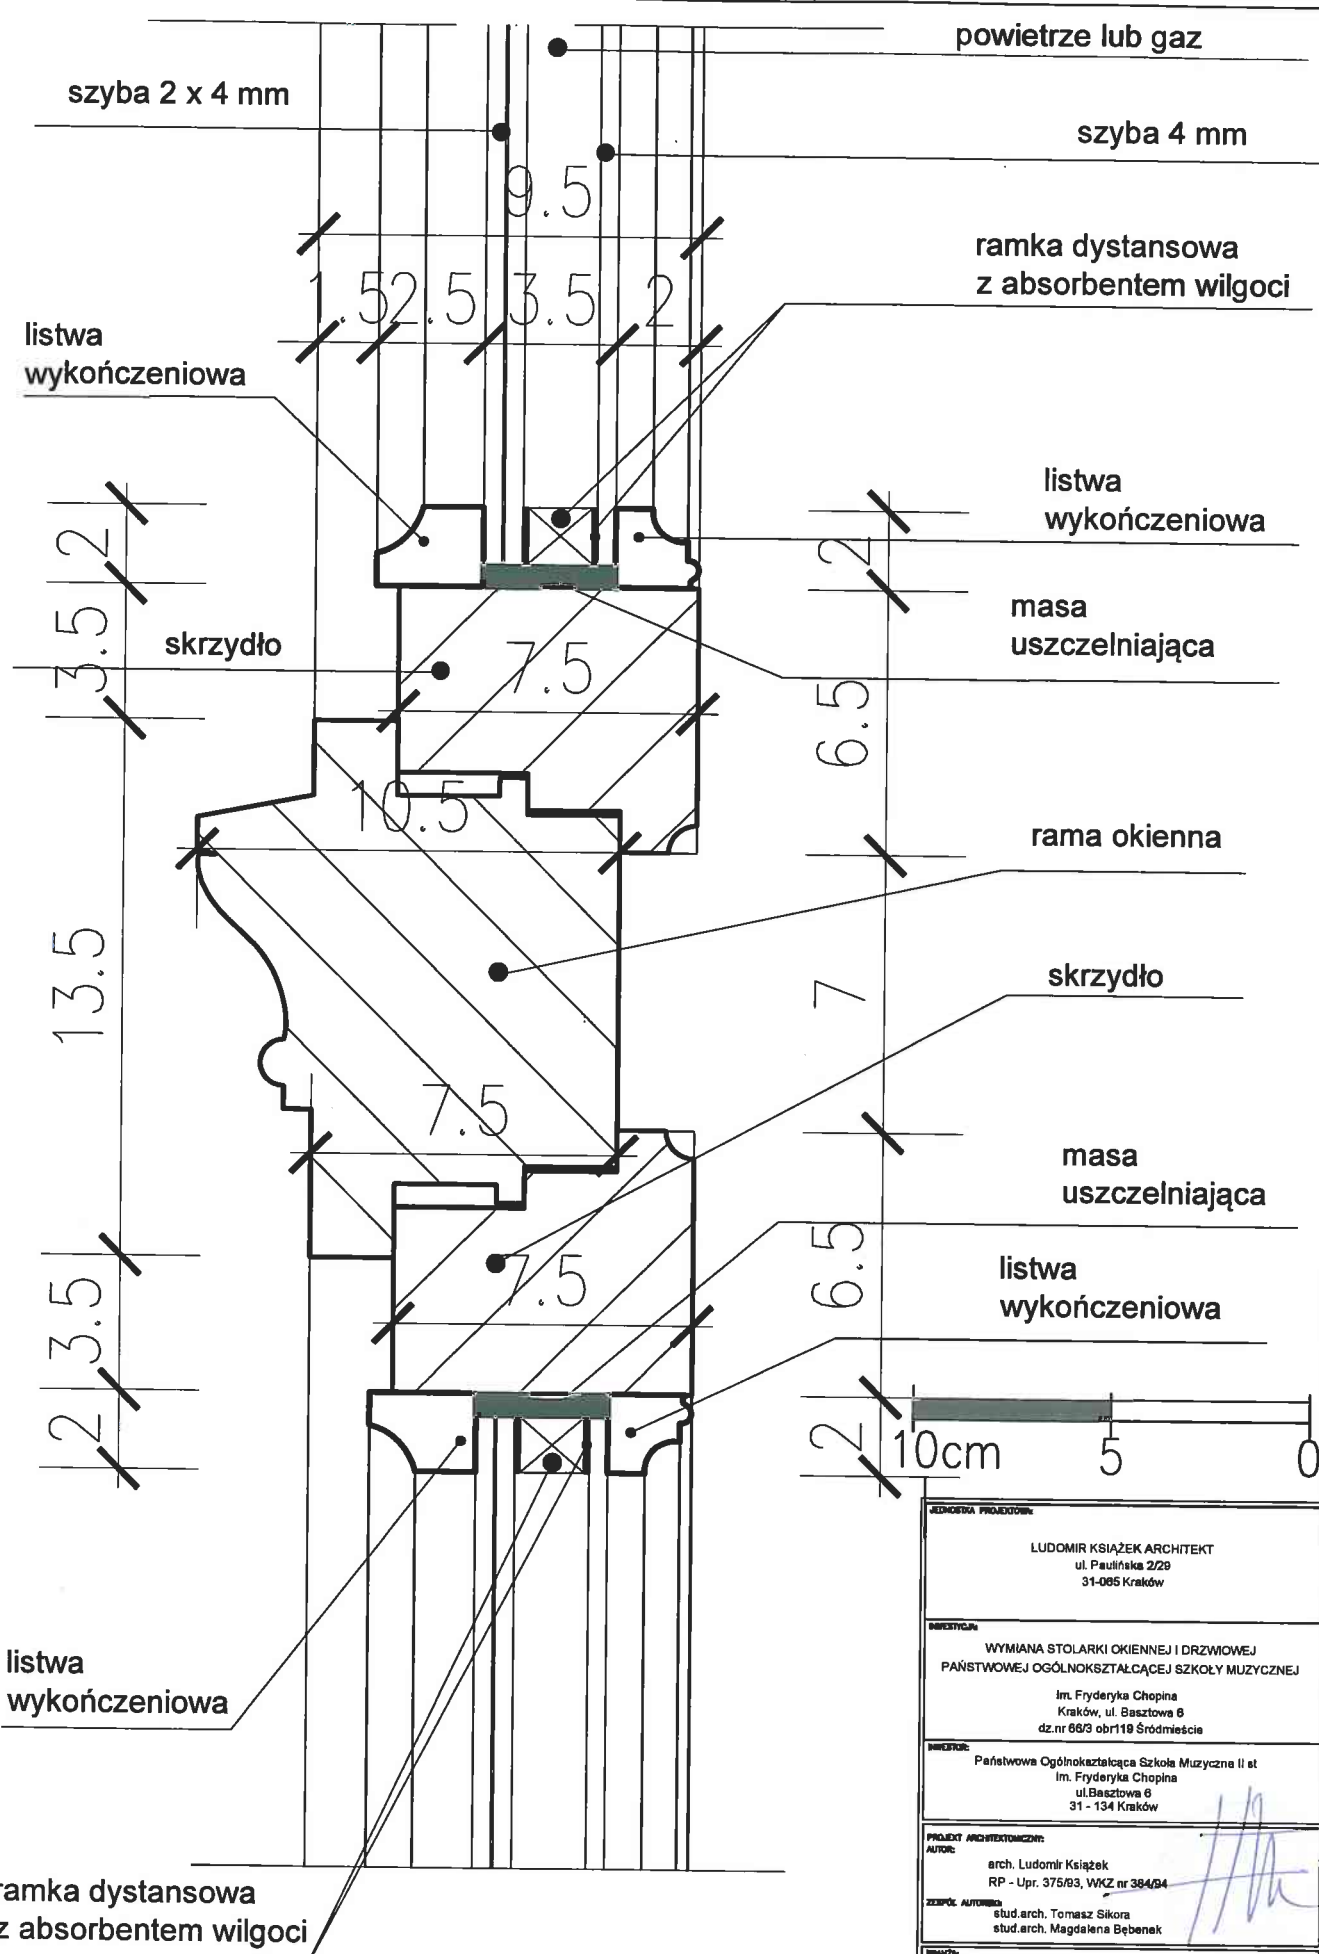


UWAGA! Stosować materiały budowlane posiadające odpowiednie dopuszczenia do stosowania oraz atesty.

- Wymiary oraz powierzchnie mierzone wg. normy PN-70/B-02365,
- Nawietrzaki okienne zapewniające dopływ powietrza zgodny z normą PN-83/B-03430/Az3.
- Jeden nawietrzak na pomieszczenie. Nawietrzaki okienne zestawiane, wyspecyfikowane wg. branży wentyl. Przy zamawianiu skoordynować z projektem branży w celu uniknięcia podwójnego zamówienia
- Na etapie wykonawczym przed przystąpieniem do robót sprawdzić wymiary na budowie,


ARCHITECTURA PROJEKTOWA: LUDOMIR KSIĄŻEK ARCHITEKT ul. Paulińska 2/2B 31-065 Kraków		
INWENTYKACJA: WYMIANA STOLARKI OKIENNEJ I DRZWIOWEJ PAŃSTWOWEJ OGÓLNOKSZTAŁCĄCEJ SZKOŁY MUZYCZNEJ Im. Fryderyka Chopina Kraków, ul. Basztowa 6 dz.nr 66/3 obr119 Śródmieście		
INWENTYKACJA: Państwowa Ogólnokształcąca Szkoła Muzyczna II et Im. Fryderyka Chopina ul. Basztowa 6 31 - 134 Kraków		
PROJEKT ARCHITEKTONICZNY: AUTOR: arch. Ludomir Książek RP - Upr. 375/93, WKZ nr 384/94		
ZESPÓŁ AUTORSKI: stud.arch. Tomasz Sikora stud.arch. Magdalena Bębenek		
BRANŻA: ARCHITEKTURA		
PRÓB: PROJEKT BUDOWLANY		
Tytuł rysunku: DETAL - PROJEKT OKNA ELEWACJA POŁUDNIOWA		
Data:	05.2010	Skala: 1:2
Opisano:	Wzrost rysunku:	Indeks:
PB	10	00

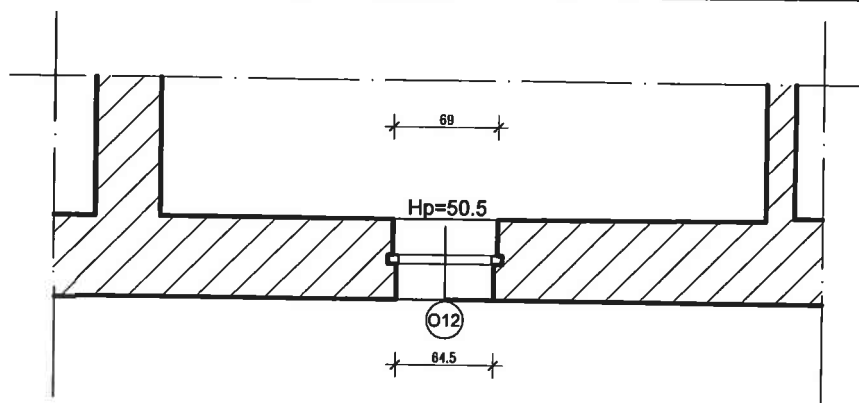


PODDASZE - INWENTARYZACJA
SKALA 1:50

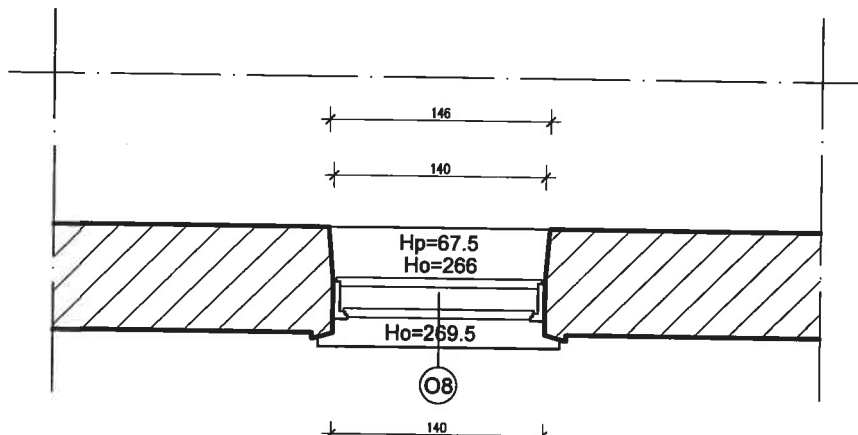

I PIĘTRO - INWENTARYZACJA
SKALA 1:50

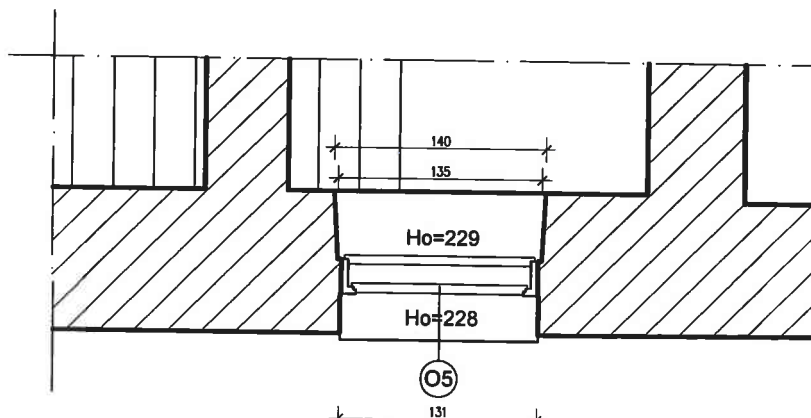

PARTER - INWENTARYZACJA
SKALA 1:50

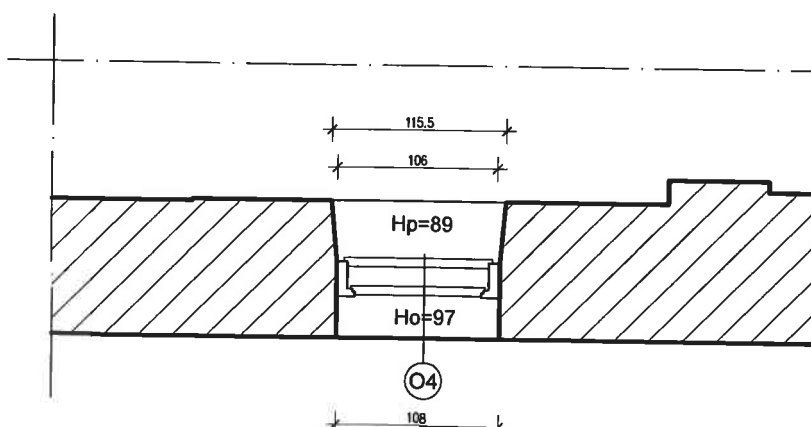

PRZYZIEMIE - INWENTARYZACJA
SKALA 1:50

UWAGA! Stosować materiały budowlane posiadające odpowiednie dopuszczenia do stosowania oraz atesty.

- Wymiary oraz powierzchnie mierzone wg. normy PN-70/B-02365,
- Nawietrzaki okienne zapewniające dopływ powietrza zgodny z normą PN-83/B-03430/Az3.
- Jeden nawietrzak na pomieszczenie. Nawietrzaki okienne zestawiane, wyspecyfikowane wg. branży wentyl. Przy zamawianiu skoordynować z projektem branży w celu uniknięcia podwójnego zamówienia,
- Na etapie wykonawczym przed przystąpieniem do robót sprawdzić wymiary na budowie.



ARCHITEKTA PRACOWNIA LUDOMIR KSIĄŻEK ARCHITEKT ul. Paulińska 2/29 31-065 Kraków		
INWESTYTOR: WYMIANA STOLARKI OKIENNEJ I DRZWIOWEJ PAŃSTWOWEJ OGÓLNOKSZTAŁCĄCEJ SZKOŁY MUZYCZNEJ Im. Fryderyka Chopina Kraków, ul. Baszowa 6 dz.nr 68/3 obr 119 Śródmieście		
INWESTOR: Państwowa Ogólnokształcąca Szkoła Muzyczna II et im. Fryderyka Chopina ul. Baszowa 6 31 - 134 Kraków		
PROJEKT ARCHITEKTONICZNY AUTOR: arch. Ludomir Książek RP - Upr. 375/63, WKZ nr 384/94		
ZESPÓŁ AUTORSKI: stud.arch. Tomasz Sikora stud.arch. Magdalena Bębenek		
BRANŻA: ARCHITEKTURA		
PROJEKT BUDOWLANY		
Tytuł rysunku: RZUT PRZEKRÓJ POZIOMY - INWENTARYZACJA OKIEN ELEWACJA PÓŁNOCNA / OD PODWÓRZA /		
05.2010		SKALA 1:50
OPINIONOWAŁ PB	NUMER RYSUNKU 11	REKORD 00

Technical drawing of a mechanical part. The drawing shows a side view of a component with a central rectangular section and two circular features on either side. The dimensions are indicated as follows:

- 55.5: Total width of the component.
- 41: Width of the central rectangular section.
- 70: Total width of the component, including the circular features.

Technical drawing of a rectangular plate. The top view shows a rectangle with a total width of 43 and a central slot width of 30. The side view shows a rectangle with a total height of 33.5 and a central slot height of 18.5.

Technical drawing of a rectangular frame. The drawing shows a perspective view of a rectangular frame with a central opening. The dimensions are as follows:

- Overall width: 122.5
- Distance from side edge to center of opening: 53
- Width of opening: 9.5
- Overall height: 24
- Distance from side edge to center of opening (bottom view): 45.5
- Distance between center lines of opening (bottom view): 12
- Overall width (bottom view): 112
- Overall width (bottom view): 131

- Wymiary oraz powierzchnie mierzone wg. normy PN-70/B-02365,
- Nawietrzaki okienne zapewniające dopływ powietrza zgodny z normą PN-83/B-03430/Az3.

- Jeden nawietrzak na pomieszczenie. Nawietrzaki okienne zestawiane, wyspecyfikowane wg. branży wentyl.Przy zamawianiu skoordynować z projektem branży w celu uniknięcia podwójnego zamówienia,

- Na etapie wykonawczym przed przystąpieniem do robót sprawdzić wymiary na budowie.


Technical drawing of a rectangular frame. The top view shows a rectangle with overall dimensions of 131.5 (width) by 121 (height). The side view shows a rectangle with overall dimensions of 140 (width) by 24 (height). The top view includes internal dimensions of 57.5, 9.5, and 57.5. The side view includes internal dimensions of 50, 12, and 50. The drawing shows a cross-section of the frame with a central slot and a small rectangular feature on the top edge.

[illegible]

Technical drawing of a rectangular frame. The top horizontal dimension is 116.5, divided into two segments of 50 each by a central vertical line. The right vertical dimension is 24. The bottom horizontal dimension is 125, divided into segments of 42.5, 12, and 42.5. The bottom horizontal dimension is also labeled 106 in the center. The drawing shows a rectangular frame with rounded corners and a central vertical line.

Technical drawing of a rectangular frame. The overall width is 120 and the overall height is 101.5. The inner width is 43.5 and the inner height is 51. The frame has a thickness of 24. The drawing shows a cross-section of the frame with a central vertical support and a horizontal support at the bottom.

JEDYNOŚĆ PROJEKTOWA		
LUDOMIR KŚCIAŻEK ARCHITEKT ul. Paulińska 2/29 31-065 Kraków		
BUDOWA		
WYMIANA STOLARKI OKIENNEJ I DRZWIOWEJ PAŃSTWOWEJ OGÓLNOKSZTAŁCĄCEJ SZKOŁY MUZYCZNEJ Im. Fryderyka Chopina Kraków, ul. Basztowa 6 dz.nr 66/3 obr119 Śródmieście		
BUDOWA		
Państwowa Ogólnokształcąca Szkoła Muzyczna II st Im. Fryderyka Chopina ul. Basztowa 6 31 - 134 Kraków		
PROJEKT ARCHITEKTURALNY		
AUTOR:		
arch. Ludomir Książek RP - Upr. 375/63, WKZ nr 384/64		
ZESPÓŁ AUTORSKI:		
stud.arch. Tomasz Sikora stud.arch. Magdalena Bębenek		
BUDOWA		
ARCHITEKTURA		
Faza:		
PROJEKT BUDOWLANY		
TEMAT RYSUNKU		
PRZEKROJE - INWENTARYZACJA KNIEN ELEWACJA PÓŁNOCNA / OD PODWÓRZA /		
Data:		Skala:
05.2010		1:25
OPISOWANIE	NUMER RYSUNKU	RODZAJ
PB	12	00

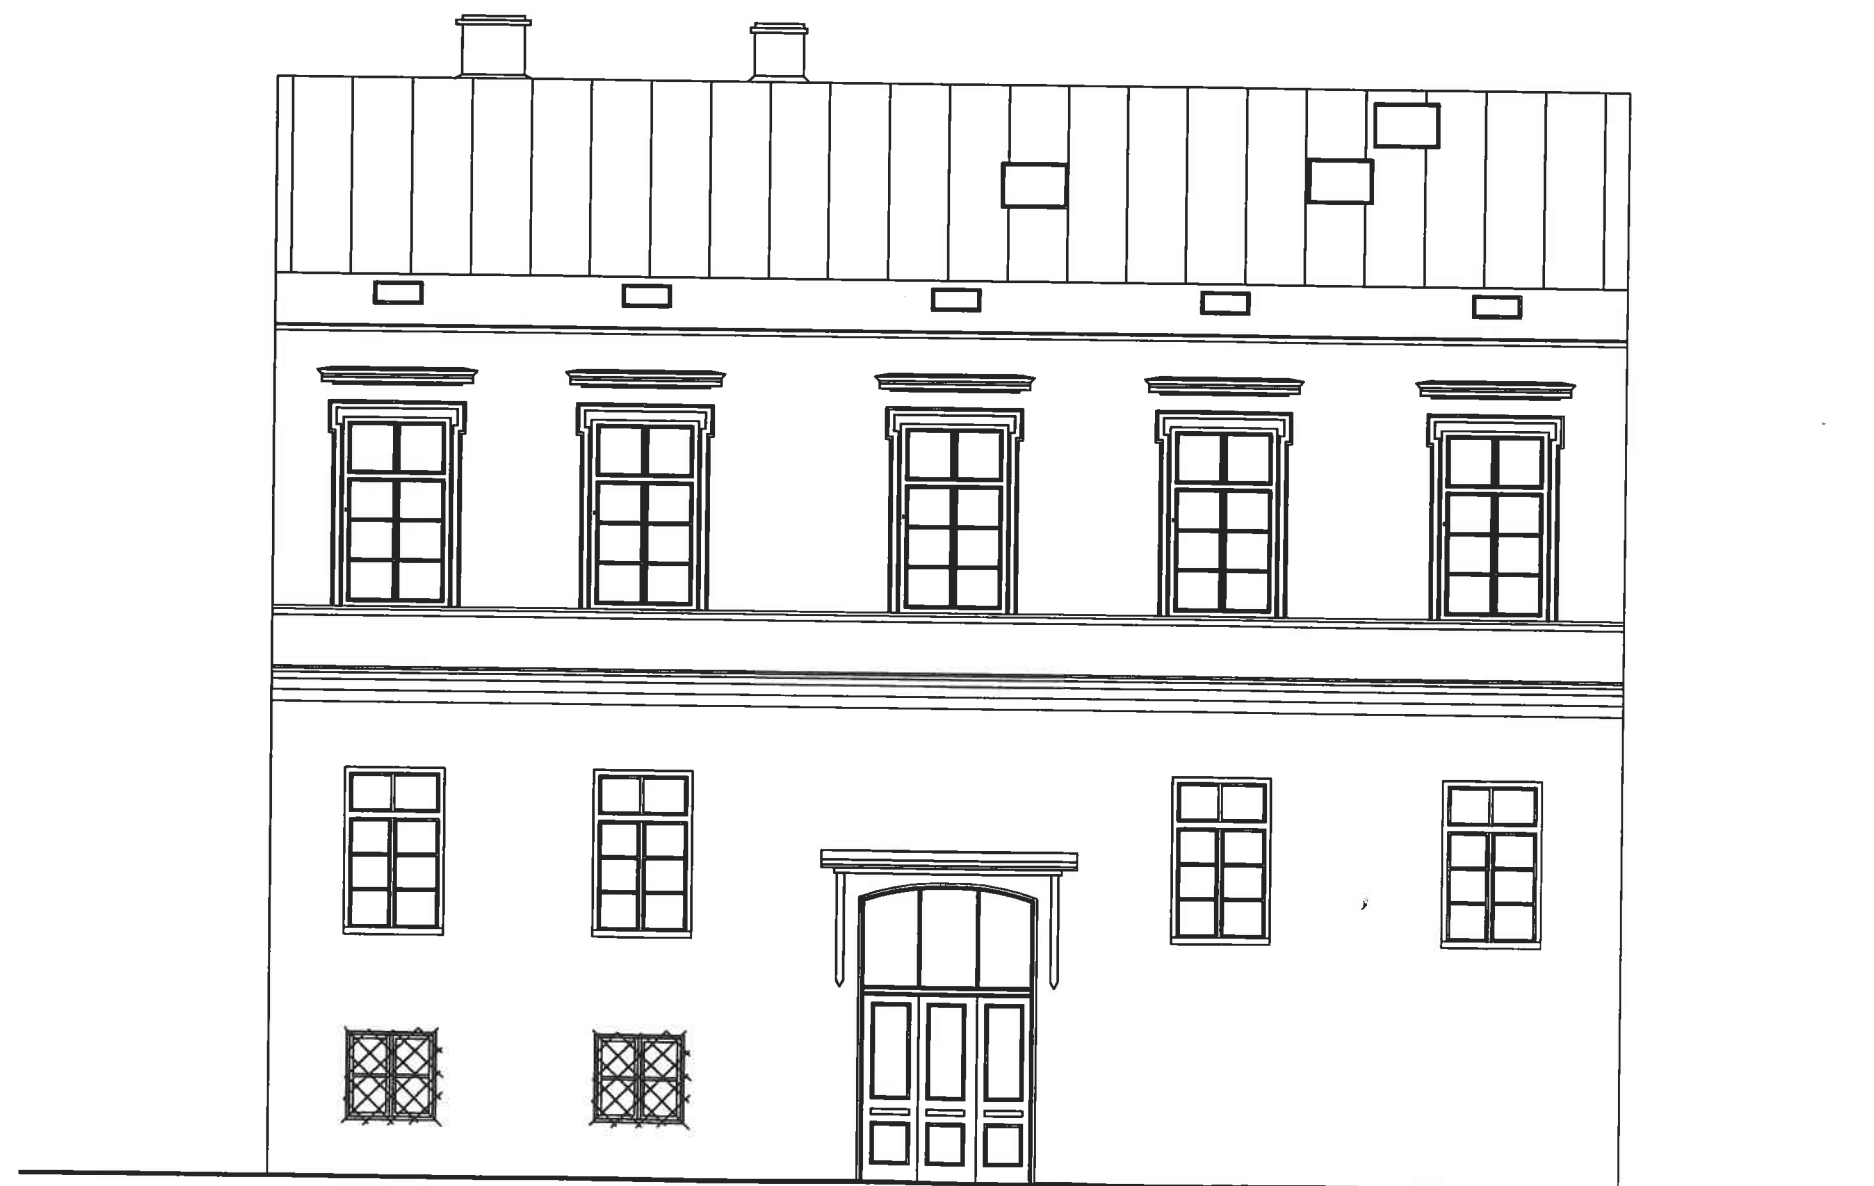


UWAGA! Stosować materiały budowlane posiadające odpowiednie dopuszczenia do stosowania oraz atesty.

- Wymiary oraz powierzchnie mierzone wg. normy PN-70/B-02365,
- Nawietrzaki okienne zapewniające dopływ powietrza zgodny z normą PN-83/B-03430/Az3.
- Jeden nawietrzak na pomieszczenie. Nawietrzaki okienne zestawiane, wyspecyfikowane wg. branży wentyl. Przy zamawianiu skoordynować z projektem branży w celu uniknięcia podwójnego zamówienia,
- Na etapie wykonawczym przed przystąpieniem do robót sprawdzić wymiary na budowie.




ARCHITECTURA LUDOMIR KSIĄŻEK ARCHITEKT ul. Paulńska 229 31-065 Kraków		
WYMIAR WYMIANA STOLARKI OKIENNEJ I DRZWIOWEJ PAŃSTWOWEJ OGÓLNOKSZTAŁCĄCEJ SZKOŁY MUZYCZNEJ im. Fryderyka Chopina Kraków, ul. Basztowa 6 dz.nr 006/3 obr 119 Śródmieście		
PROJEKT Państwowa Ogólnokształcąca Szkoła Muzyczna II et im. Fryderyka Chopina ul. Basztowa 6 31 - 134 Kraków		
PROJEKT ARCHITEKTURA arch. Ludomir Książek RP - Upr. 375/93, WKZ nr 304/04 stud.arch. Tomasz Sikora stud.arch. Magdalena Bębenek		
ARCHITECTURA		
PROJEKT BUDOWLANY		
WIDOK ELEVACJI ELEVACJA PÓŁNOCNA /OD PODWÓRZA/		
DATA 05.2010	SKALA 1:100	
OPRACOWANIE PB	KOLOR WYDRUK 13	ARKUSZ 00

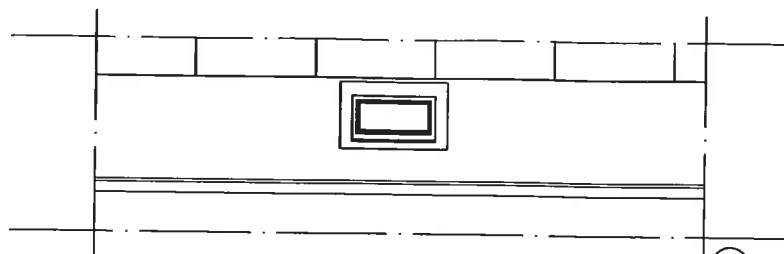


PODDASZE
SKALA 1:50

012

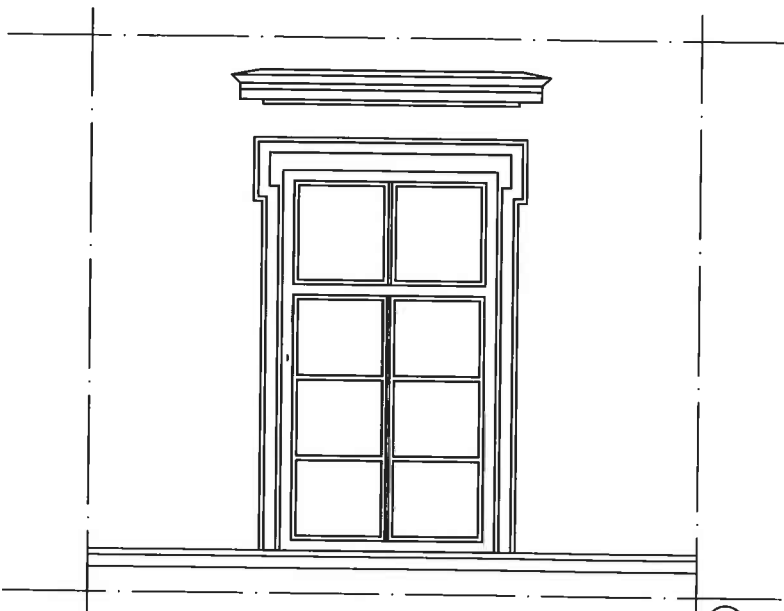


I PIĘTRO
SKALA 1:50

008

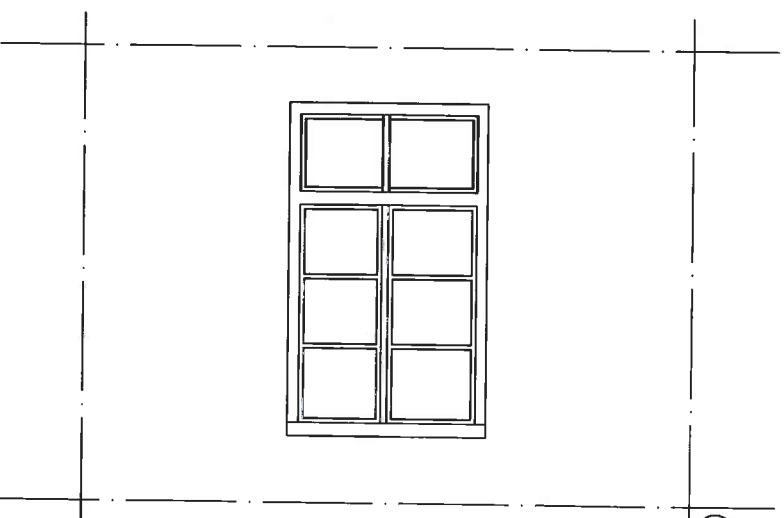

PARTER
SKALA 1:50

005

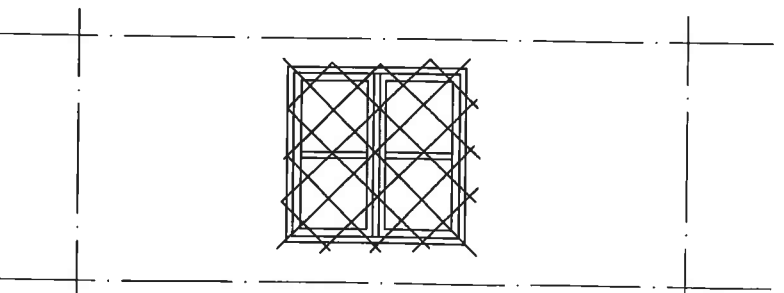

PRZYZIEMIE
SKALA 1:50

004

UWAGA! Stosować materiały budowlane posiadające odpowiednie dopuszczenia do stosowania oraz atesty.

- Wymiary oraz powierzchnie mierzone wg. normy PN-70/B-02365,
- Nawietrzaki okienne zapewniające dopływ powietrza zgodny z normą PN-83/B-03430/Az3.
- Jeden nawietrzak na pomieszczenie. Nawietrzaki okienne zestawiane, wyspecyfikowane wg. branży wentyl. Przy zamawianiu skoordynować z projektem branży w celu uniknięcia podwójnego zamówienia,
- Na etapie wykonawczym przed przystąpieniem do robót sprawdzić wymiary na budowie.



GEOMETRIA PROJEKTOWA LUDOMIR KSIAZEK ARCHITEKT ul. Paulińska 2/28 31-085 Kraków		
MIEJSCOWOŚĆ: WYMIANA STOLARKI OKIENNEJ I DRZWIOWEJ PAŃSTWOWEJ OGÓLNOKSZTAŁCĄCEJ SZKOŁY MUZYCZNEJ im. Fryderyka Chopina Kraków, ul. Basztowa 6 dz.nr 00/3 obr. 118 Śródmieście		
INWESTOR: Państwowa Ogólnokształcąca Szkoła Muzyczna II st. im. Fryderyka Chopina ul. Basztowa 6 31 - 134 Kraków		
PROJEKT ARCHITEKTONICZNY: AUTOR: arch. Ludomir Książek RP - Upr. 375/93, WKZ nr 384/94 ZESPÓŁ AUTORSKI: stud.arch. Tomasz Sikora stud.arch. Magdalena Bębenek		
BRANŻA: ARCHITEKTURA		
PRZEDMIOT: PROJEKT BUDOWLANY		
TŁUMACZENIE: FRAGMENT ELEWACJI - INWENTARYZACJA OKIEN ELEWACJA PÓŁNOCNA / OD PODWÓRZA /		
DATA: 05.2010	SKALA: 1:50	
OPISOWANIE: PB	NUMER RYSUNKU: 14	RODZAJ: 00



PODDASZE

WIDOK STRONA ZEWNĘTRZNA 012 WIDOK STRONA WEWNĘTRZNA





I PIĘTRO

WIDOK STRONA ZEWNĘTRZNA 08 WIDOK STRONA WEWNĘTRZNA

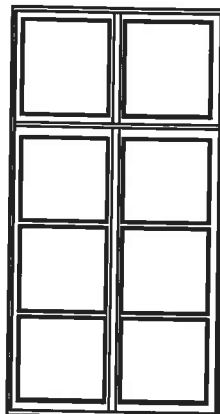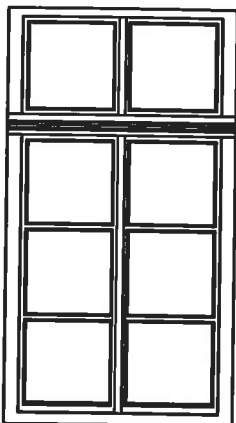



PARTER

WIDOK STRONA ZEWNĘTRZNA 05 WIDOK STRONA WEWNĘTRZNA

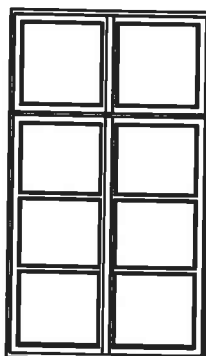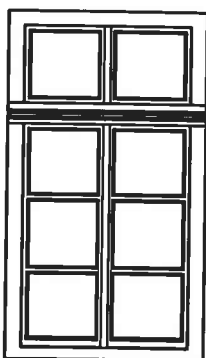

PRZYZIEMIE

WIDOK STRONA ZEWNĘTRZNA 04 WIDOK STRONA WEWNĘTRZNA

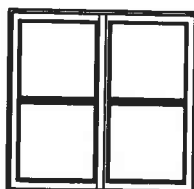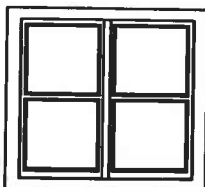


UWAGA! Stosować materiały budowlane posiadające odpowiednie dopuszczenia do stosowania oraz atesty.


- Wymiary oraz powierzchnie mierzone wg. normy PN-70/B-02365,
- Nawietrzaki okienne zapewniające dopływ powietrza zgodny z normą PN-83/B-03430/Az3.
- Jeden nawietrzak na pomieszczenie. Nawietrzaki okienne zestawiane, wyspecyfikowane wg. branży wentyl. Przy zamawianiu skoordynować z projektem branży w celu uniknięcia podwójnego zamówienia,
- Na etapie wykonawczym przed przystąpieniem do robót sprawdzić wymiary na budowie.




JEDNOSTKA PROJEKCYJNA:		
LUDOMIR KSIĄŻEK ARCHITEKT ul. Paulińska 2/29 31-065 Kraków		
INWESTOR:		
WYMIANA STOLARKI OKIENNEJ I DRZWIOWEJ PAŃSTWOWEJ OGÓLNOKSZTAŁCĄCEJ SZKOŁY MUZYCZNEJ Im. Fryderyka Chopina Kraków, ul. Basztowa 6 dz.nr 68/3 obr. 119 Śródmieście		
BENEFICJARIUSZ:		
Państwowa Ogólnokształcąca Szkoła Muzyczna II st Im. Fryderyka Chopina ul. Basztowa 6 31 - 134 Kraków		
PROJEKT ARCHITEKTONICZNY:		
AUTOR: arch. Ludomir Książek RP - Upr. 375/93, WKZ nr 384/94		
ZESPÓŁ AUTORÓW:		
stud.arch. Tomasz Sikora stud.arch. Magdalena Bębenek		
BRANŻA:		
ARCHITEKTURA		
Faza:		
PROJEKT BUDOWLANY		
TEMAT RYSUNKU:		
WIDOK - INWENTARYZACJA OKIEN ELEVACJA PÓŁNOCNA / OD PODWÓRZA/		
DATA:	05.2010	SKALA:
		1:50
OPRACOWANIE:	NUMER RYSUNKU:	RODOK:
PB	15	00

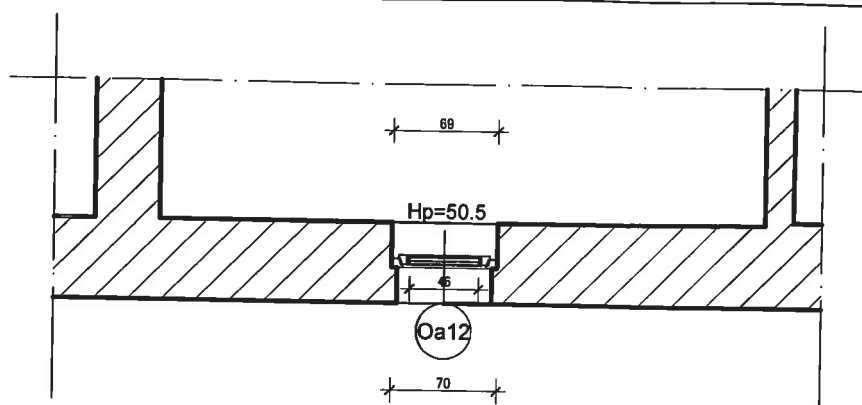


PODDASZE
SKALA 1:50

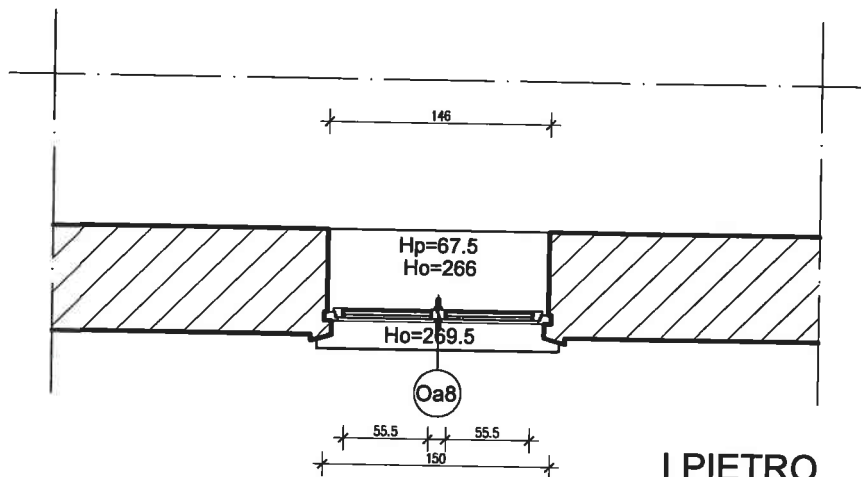

I PIĘTRO
SKALA 1:50

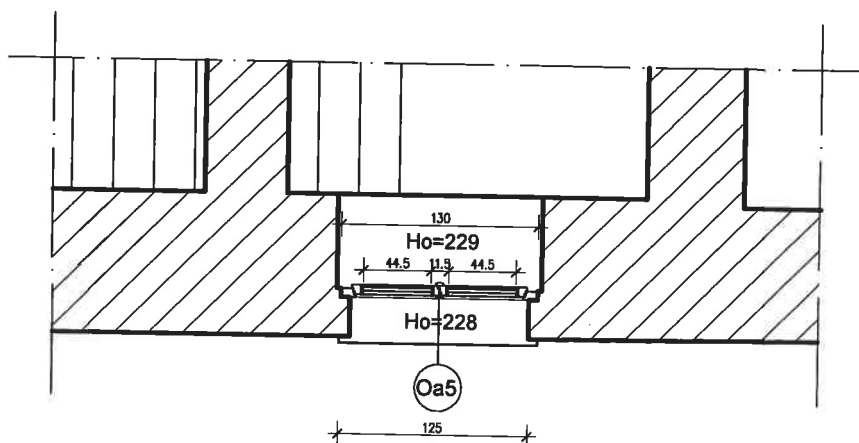

PARTER
SKALA 1:50

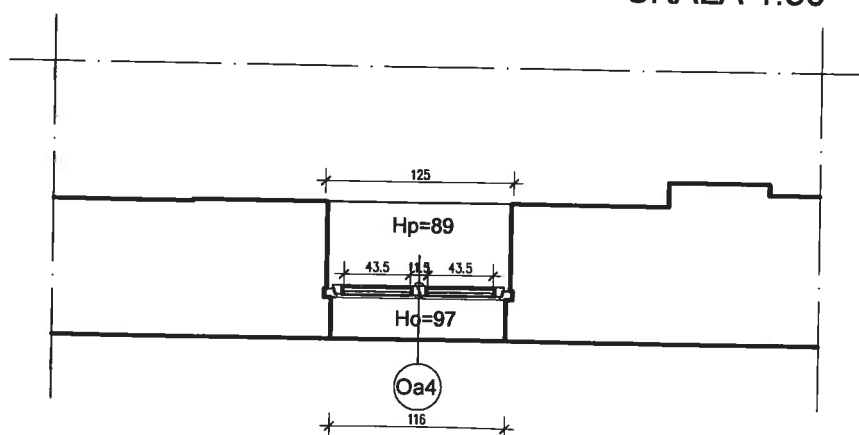


PRZYZIEMIE
SKALA 1:50

UWAGA! Stosować materiały budowlane posiadające odpowiednie dopuszczenia do stosowania oraz atesty.


- Wymiary oraz powierzchnie mierzone wg. normy PN-70/B-02365,
- Nawietrzaki okienne zapewniające dopływ powietrza zgodny z normą PN-83/B-03430/Az3.
- Jeden nawietrzak na pomieszczenie. Nawietrzaki okienne zestawiane, wyspecyfikowane wg. branży wentyl. Przy zamawianiu skoordynować z projektem branży w celu uniknięcia podwójnego zamówienia,
- Na etapie wykonawczym przed przystąpieniem do robót sprawdzić wymiary na budowie.




JEDNOSTKA PROJEKTOWA		
LUDOMIR KSIĄŻEK ARCHITEKT ul. Paulińska 2/20 31-085 Kraków		
INWESTYTOR:		
WYMIANA STOLARKI OKIENNEJ I DRZWIOWEJ PAŃSTWOWEJ OGÓLNOKSZTAŁCĄCEJ SZKOŁY MUZYCZNEJ Im. Fryderyka Chopina Kraków, ul. Basztowa 6 dz.nr 66/3 obr. 119 Śródmieście		
MIĘDZONOS:		
Państwowa Ogólnokształcąca Szkoła Muzyczna II st Im. Fryderyka Chopina ul. Basztowa 6 31 - 134 Kraków		
PROJEKT ARCHITEKTONICZNY		
AUTOR: arch. Ludomir Książek RP - Upr. 375/83, WKZ nr 384/84		
ZESPÓŁ AUTORSKI:		
stud.arch. Tomasz Sikora stud.arch. Magdalena Bębenek		
BRANŻA:		
ARCHITEKTURA		
FUNKCJA:		
PROJEKT BUDOWLANY		
TEMAT RYSUNKU:		
RZUT PRZEKRÓJ POZIOMY - PROJEKT OKIEN ELEVACJA PÓŁNOCNA / OD PODWÓRZA /		
DATA:	05.2010	SKALA:
		1:50
OPRACOWANIE:	NUMER RYSUNKU:	RODOK:
PB	16	00

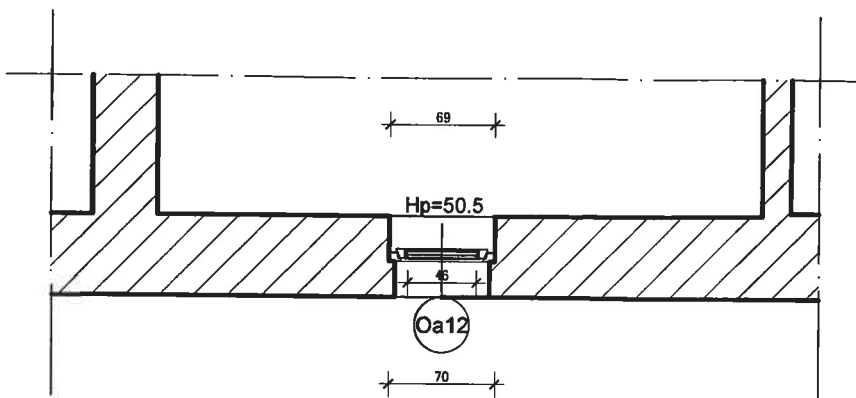


PODDASZE
SKALA 1:50

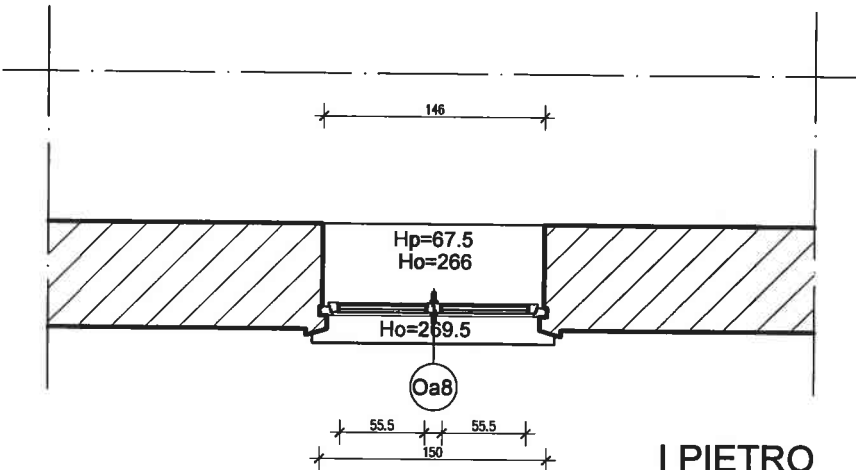

I PIĘTRO
SKALA 1:50

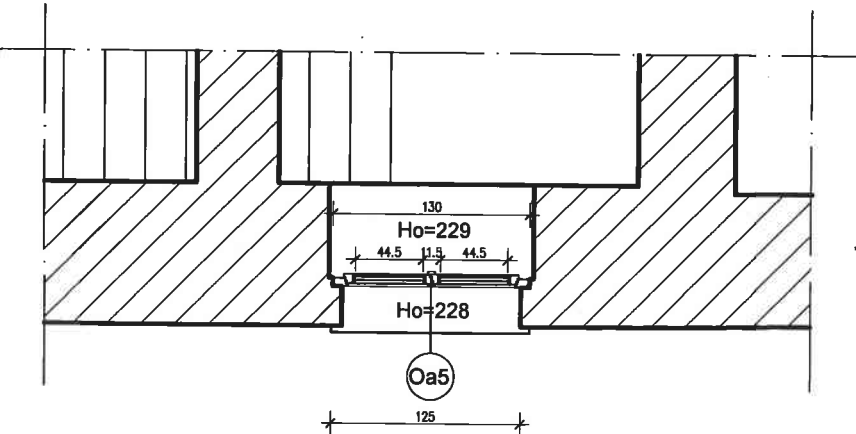

PARTER
SKALA 1:50

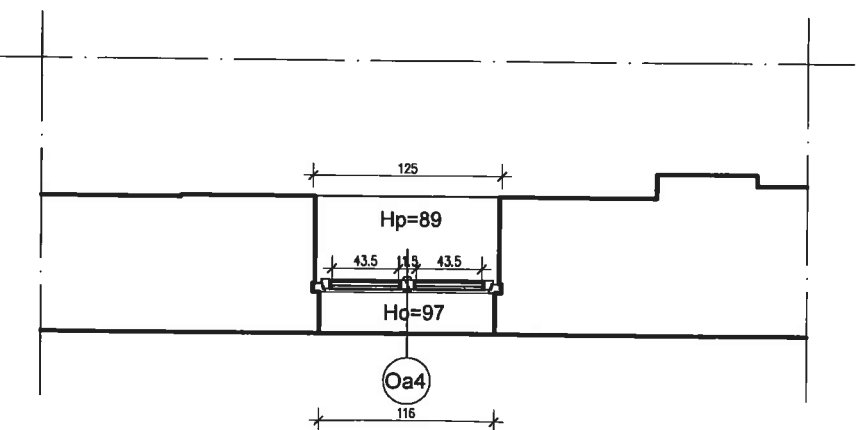

PRZYZIEMIE
SKALA 1:50


UWAGA! Stosować materiały budowlane posiadające odpowiednie dopuszczenia do stosowania oraz atesty.

- Wymiary oraz powierzchnie mierzone wg. normy PN-70/B-02365,
- Nawietrzaki okienne zapewniające dopływ powietrza zgodny z normą PN-83/B-03430/Az3.
- Jeden nawietrzak na pomieszczenie. Nawietrzaki okienne zestawiane, wyspecyfikowane wg. branży wentyl. Przy zamawianiu skoordynować z projektem branży w celu uniknięcia podwójnego zamówienia,
- Na etapie wykonawczym przed przystąpieniem do robót sprawdzić wymiary na budowie.




ARCHITEKTURA PROJEKTOWA LUDOMIR KSIĄŻEK ARCHITEKT ul. Paulifake 2/28 31-085 Kraków		
INWESTYTOR WYMIANA STOLARKI OKIENNEJ I DRZWIOWEJ PAŃSTWOWEJ OGÓLNOKSZTAŁCĄCEJ SZKOŁY MUZYCZNEJ im. Fryderyka Chopina Kraków, ul. Basztowa 6 dz.nr 66/3 obr. 119 Śródmieście		
ARMATOR Państwowa Ogólnokształcąca Szkoła Muzyczna II st im. Fryderyka Chopina ul. Basztowa 6 31 - 134 Kraków		
PROJEKT ARCHITEKTOWY AUTOR: arch. Ludomir Książek RP - Upr. 375/93, WKZ nr 384/94		
ZESPÓŁ AUTORSKI stud.arch. Tomasz Sikora stud.arch. Magdalena Bąbenek		
BRANŻA ARCHITEKTURA		
PRZEDMIOT PROJEKT BUDOWLANY		
Tytuł rysunku RZUT PRZEKRÓJ POZIOMY - PROJEKT OKIEN ELEWACJA PÓŁNOCNA / OD PODWÓRZA /		
Data 05.2010	Skala 1:50	
Opracowanie PB	Numer rysunku 16	Indeks 00


Oa12

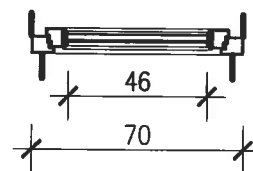


PODDASZE
SKALA 1:25

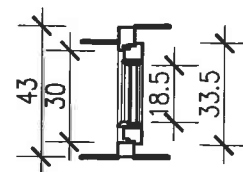


Oa5

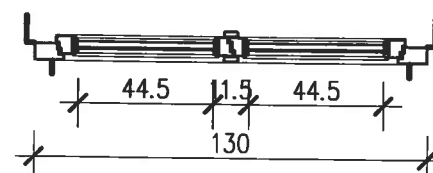


PARTER
SKALA 1:25

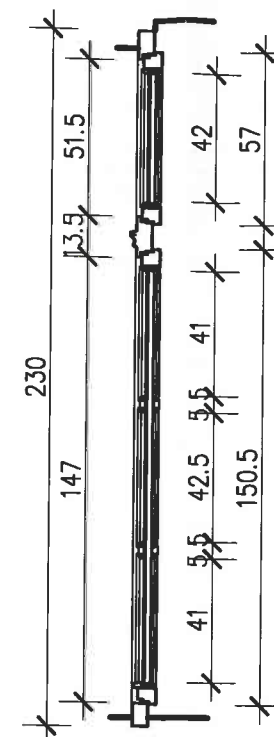


Oa8

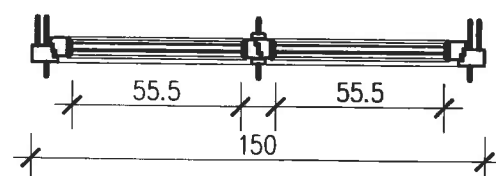


I PIĘTRO
SKALA 1:25

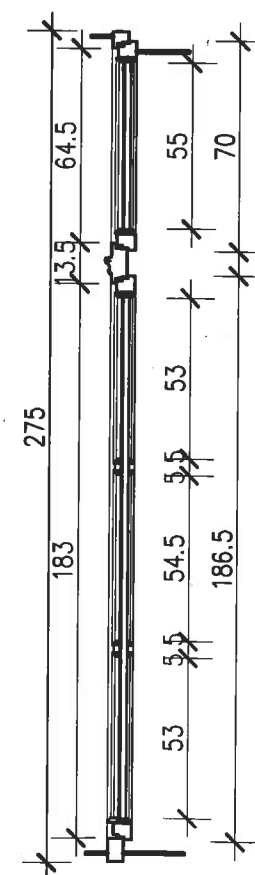

Oa4

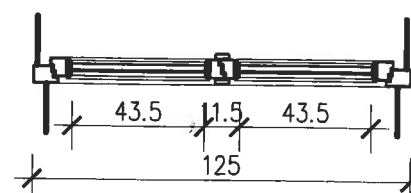

PRZYZIEMIE
SKALA 1:25




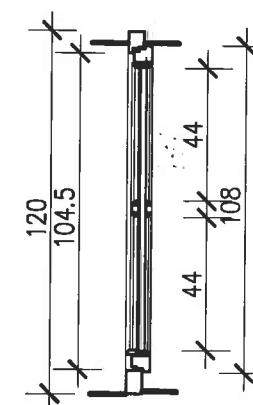


UWAGA! Stosować materiały budowlane posiadające odpowiednie dopuszczenia do stosowania oraz atesty.

- Wymiary oraz powierzchnie mierzone wg. normy PN-70/B-02365,
- Nawietrzaki okienne zapewniające dopływ powietrza zgodny z normą PN-83/B-03430/Az3.
- Jeden nawietrzak na pomieszczenie. Nawietrzaki okienne zestawiane, wyspecyfikowane wg. branży wentyl. Przy zamawianiu skoordynować z projektem branży w celu uniknięcia podwójnego zamówienia,
- Na etapie wykonawczym przed przystąpieniem do robót sprawdzić wymiary na budowie.



ARCHITEKT LUDOMIR KSIĄŻEK ARCHITEKT ul. Pawłowska 2/29 31-065 Kraków		
OPIS WYMIANA STOLARKI OKIENNEJ I DRZWIOWEJ PAŃSTWOWEJ OGÓLNOKSZTAŁCĄCEJ SZKOŁY MUZYCZNEJ im. Fryderyka Chopina Kraków, ul. Basztowa 6 dz.nr 68/3 obr.119 Śródmieście		
WYKONAWCA Państwowa Ogólnokształcąca Szkoła Muzyczna II et im. Fryderyka Chopina ul. Basztowa 6 31-134 Kraków		
PROJEKT ARCHITEKTURALNY AUTOR: arch. Ludomir Książek RP - Upr. 375/93, WKZ nr 384/94 ZESPÓŁ AUTORSKI: stud.arch. Tomasz Sikora stud.arch. Magdalena Bęberek		
PROJEKT ARCHITEKTURA		
PROJEKT PROJEKT BUDOWLANY		
TEMAT RYSUNKU PRZESZKROJE - PROJEKT OKIEN ELEWACJA PÓŁNOCNA / OD PODWÓRZA /		
DATA 05.2010	SKALA 1:25	
OPRACOWANIE PB	NUMER RYSUNKU 17	RODZAJ 00

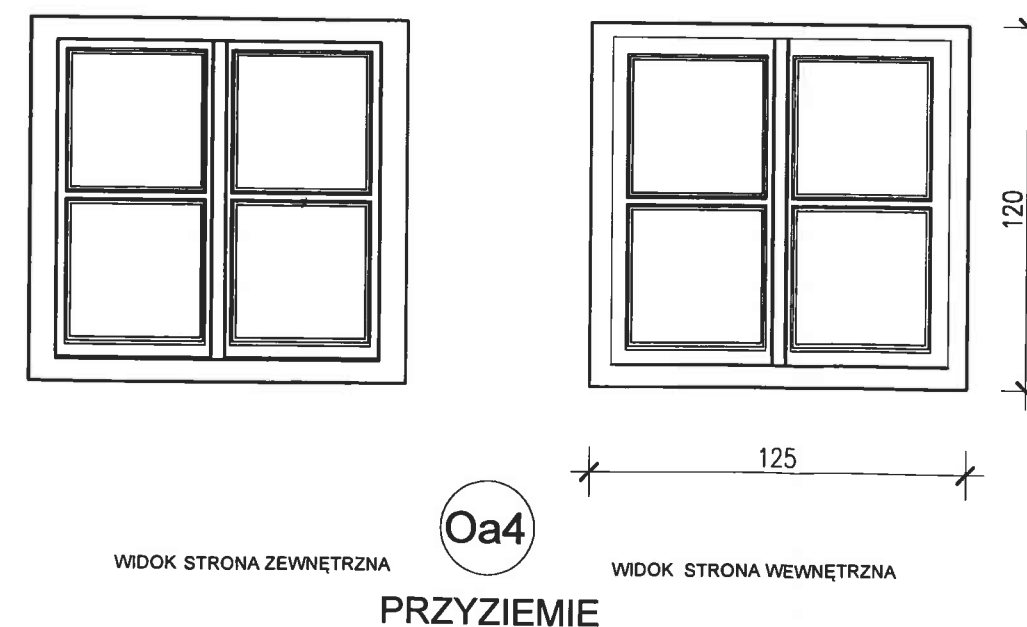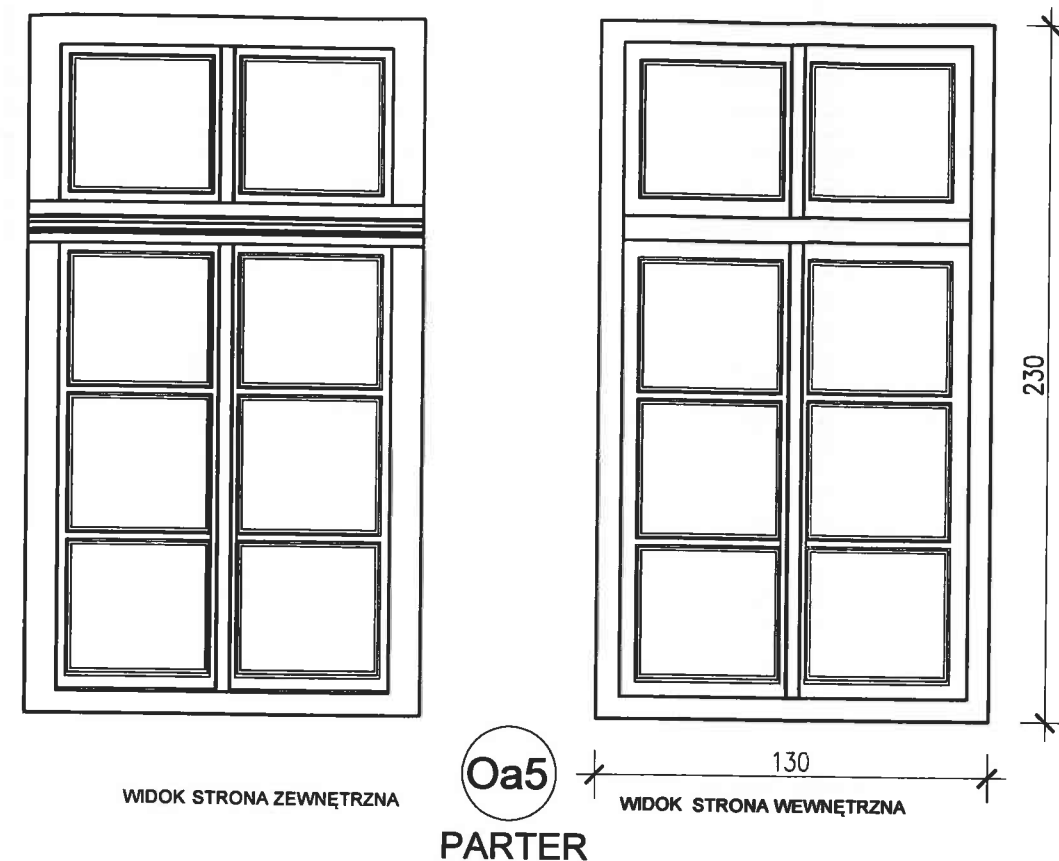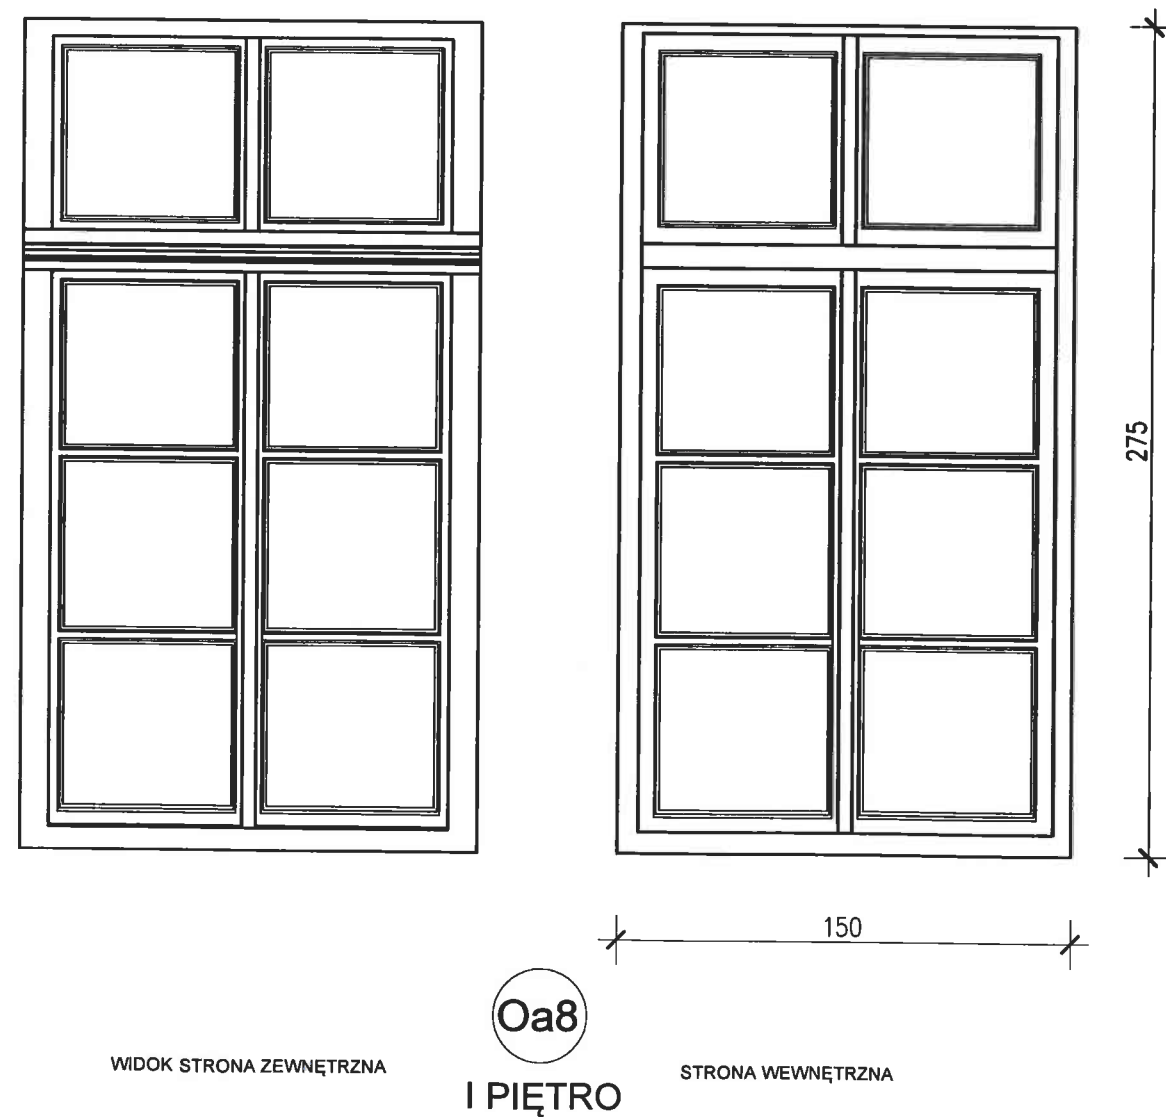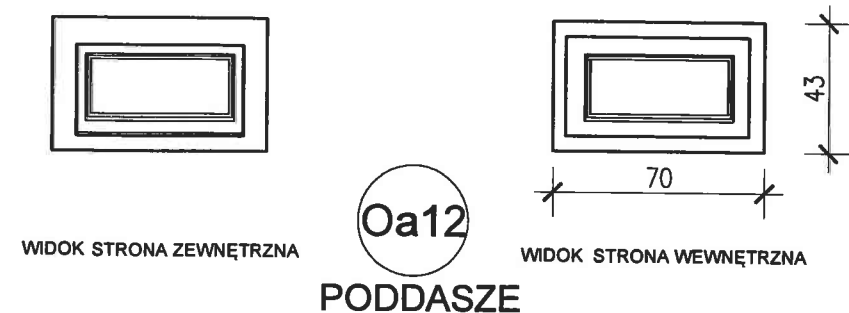


UWAGA! Stosować materiały budowlane posiadające odpowiednie dopuszczenia do stosowania oraz atesty.


- Wymiary oraz powierzchnie mierzone wg. normy PN-70/B-02365,
- Nawietrzaki okienne zapewniające dopływ powietrza zgodny z normą PN-83/B-03430/Az3.
- Jeden nawietrzak na pomieszczenie. Nawietrzaki okienne zestawiane, wyspecyfikowane wg. branży wentyl. Przy zamawianiu skoordynować z projektem branży w celu uniknięcia podwójnego zamówienia,
- Na etapie wykonawczym przed przystąpieniem do robót sprawdzić wymiary na budowie.




JEDYNOŚĆ PROJEKTOWA:		
LUDOMIR KSIĄŻEK ARCHITEKT ul. Paulińska 2/29 31-085 Kraków		
MIEJSCOWOŚĆ:		
WYMIANA STOLARKI OKIENNEJ I DRZWIOWEJ PAŃSTWOWEJ OGÓLNOKSZTAŁCĄCEJ SZKOŁY MUZYCZNEJ im. Fryderyka Chopina Kraków, ul. Basztowa 6 dz.nr 06/3 obr119 Śródmieście		
MIEJSCOWOŚĆ:		
Państwowa Ogólnokształcąca Szkoła Muzyczna II et im. Fryderyka Chopina ul. Basztowa 6 31 - 134 Kraków		
PROJEKT ARCHITEKTONICZNY:		
AUTOR:		
arch. Ludomir Książek RP - Upr. 375/03, WKZ nr 384/04		
ZESPÓŁ AUTORSKI:		
stud.arch. Tomasz Sikora stud.arch. Magdalena Bębenek		
BRANŻA:		
ARCHITEKTURA		
PRZEB:		
PROJEKT BUDOWLANY		
TEMAT RYSUNKU:		
WIDOK - PROJEKT OKIEN ELEWACJA PÓŁNOCNA / OD PODWÓRZA /		
DATA:		SKALA:
05.2010		1:25
OPRACOWANO:	NAMEN RYSOWAŁ:	SKOBY:
PB	18	00

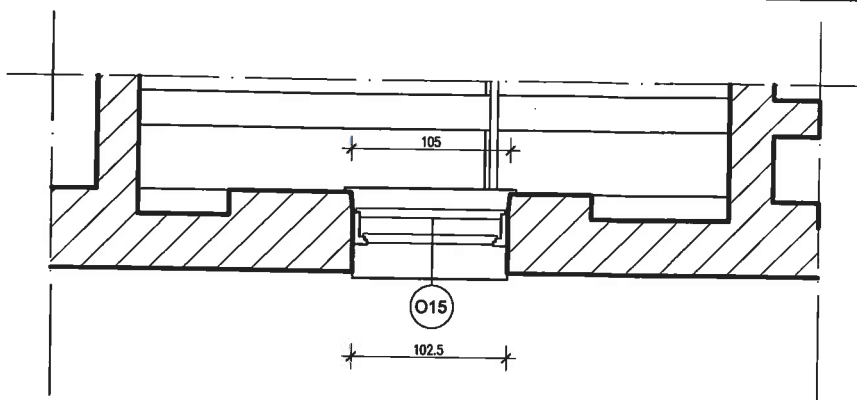


PODDASZE - INWENTARYZACJA
SKALA 1:50

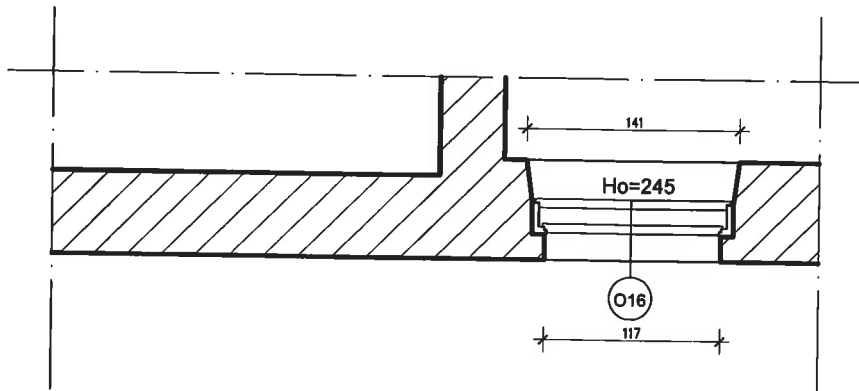

II PIĘTRO - INWENTARYZACJA
SKALA 1:50

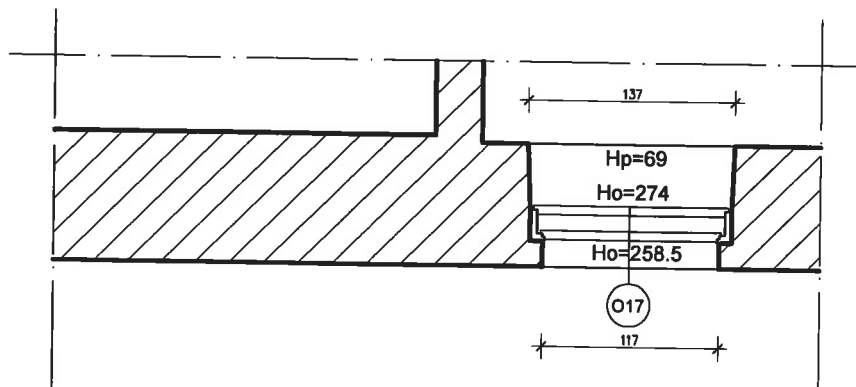

PIĘTRO - INWENTARYZACJA
SKALA 1:50

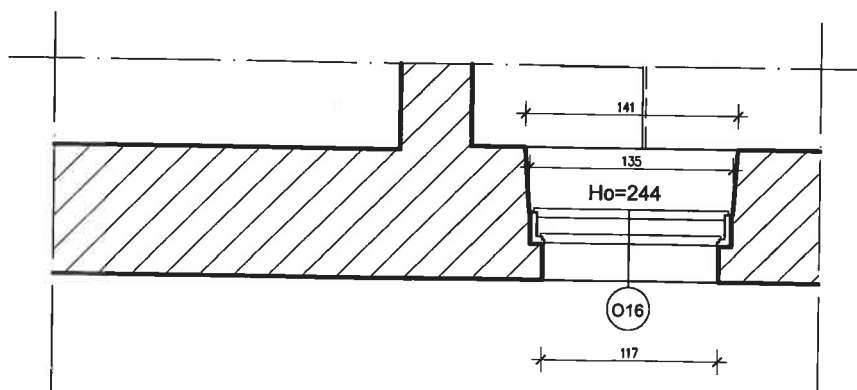

PARTER - INWENTARYZACJA
SKALA 1:50


UWAGA! Stosować materiały budowlane posiadające odpowiednie dopuszczenia do stosowania oraz atesty.

- Wymiary oraz powierzchnie mierzone wg. normy PN-70/B-02365,
- Nawietrzaki okienne zapewniające dopływ powietrza zgodny z normą PN-83/B-03430/Az3.
- Jeden nawietrzak na pomieszczenie. Nawietrzaki okienne zestawiane, wyspecyfikowane wg. branży wentyl. Przy zamawianiu skoordynować z projektem branży w celu uniknięcia podwójnego zamówienia,
- Na etapie wykonawczym przed przystąpieniem do robót sprawdzić wymiary na budowie.




ARCHITEKTA PROJEKTOWA: LUDOMIR KSIĄŻEK ARCHITEKT ul. Paulińska 2/29 31-065 Kraków		
MIĘSTO: WYMIANA STOLARKI OKIENNEJ I DRZWIOWEJ PAŃSTWOWEJ OGÓLNOKSZTAŁCĄCEJ SZKOŁY MUZYCZNEJ im. Fryderyka Chopina Kraków, ul. Basztowa 6 dz.nr 68/3 obr. 119 Śródmieście		
INWESTOR: Państwowa Ogólnokształcąca Szkoła Muzyczna II et im. Fryderyka Chopina ul. Basztowa 6 31 - 134 Kraków		
PROJEKT ARCHITEKTONICZNY: AUTOR: arch. Ludomir Książek RP - Upr. 375/93, WKZ nr 384/94		
ZESPÓŁ AUTORÓW: stud.arch. Tomasz Sikora stud.arch. Magdalena Bębenek		
BRANŻA: ARCHITEKTURA		
PROJEKT BUDOWLANY		
Tytuł rysunku: RZUT PRZEKRÓJ POZIOMY - INWENTARYZACJA OKIEN ELEWACJA PÓŁNOCNA		
05.2010		SKALA 1:50
OPRACOWAŁ: PB	NALEŻY RYSOWAĆ: 19	MOODY: 00


O15

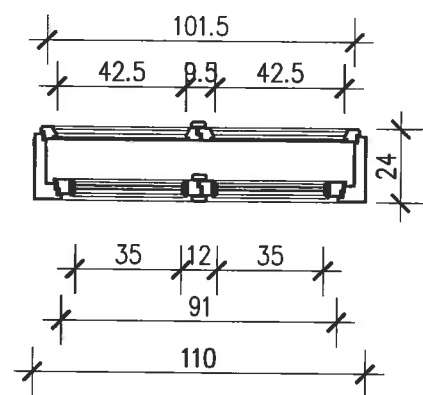PODDASZE
SKALA 1:25




O17

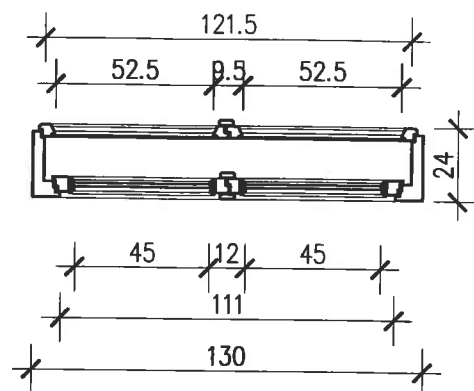PIĘTRO
SKALA 1:25

O16

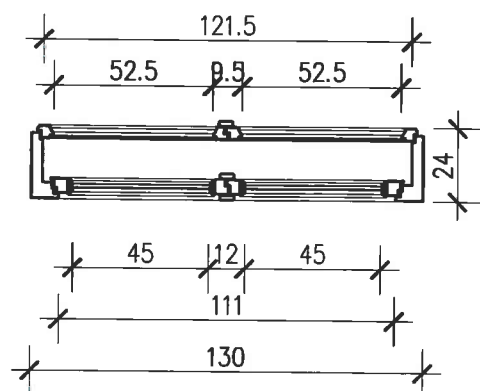II PIĘTRO
SKALA 1:25

O16

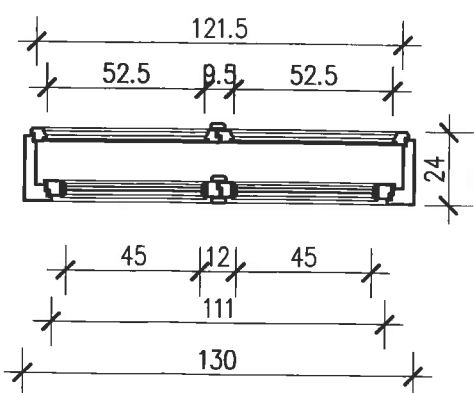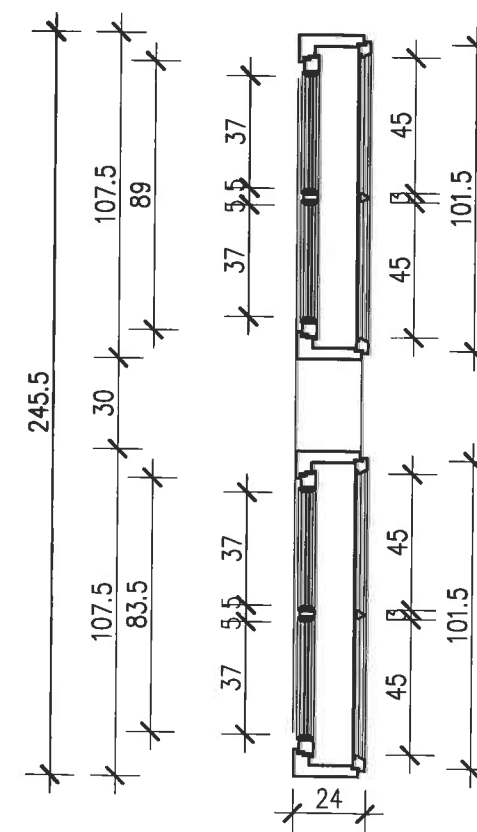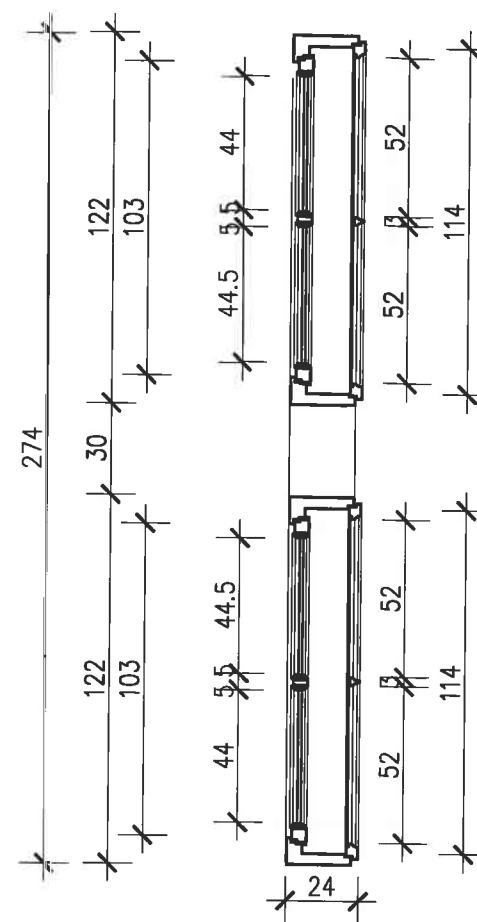
PARTER
SKALA 1:25

UWAGA! Stosować materiały budowlane posiadające odpowiednie dopuszczenia do stosowania oraz atesty.

- Wymiary oraz powierzchnie mierzone wg. normy PN-70/B-02365,
- Nawietrzaki okienne zapewniające dopływ powietrza zgodny z normą PN-83/B-03430/Az3.
- Jeden nawietrzak na pomieszczenie. Nawietrzaki okienne zestawiane, wyspecyfikowane wg. branży wentyl. Przy zamawianiu skoordynować z projektem branży w celu uniknięcia podwójnego zamówienia,
- Na etapie wykonawczym przed przystąpieniem do robót sprawdzić wymiary na budowie.




ARCHITECTA PROJEKTOWA:		
LUDOMIR KSIĄŻEK ARCHITEKT ul. Paulińska 2/28 31-065 Kraków		
BRIEFING:		
WYMIANA STOLARKI OKIENNEJ I DRZWIOWEJ PAŃSTWOWEJ OGÓLNOKSZTAŁCĄCEJ SZKOŁY MUZYCZNEJ Im. Fryderyka Chopina Kraków, ul. Basztowa 6 dz.nr 66/3 obr119 Śródmieście		
INWESTOR:		
Państwowa Ogólnokształcąca Szkoła Muzyczna II st Im. Fryderyka Chopina ul. Basztowa 6 31-134 Kraków		
PROJEKT ARCHITEKTONICZNY:		
AUTOR:		
arch. Ludomir Książek RP - Upr. 375/93, WKZ nr 384/04		
ZESPÓŁ AUTORSKI:		
stud.arch. Tomasz Sikora stud.arch. Magdalena Bębenek		
BRANŻA:		
ARCHITEKTURA		
Faza:		
PROJEKT BUDOWLANY		
TEMAT RYSUNKU:		
PRZEKROJE - INWENTARYZACJA OKIEN ELEVACJA PÓŁNOCNA		
Data:		Skala:
05.2010		1:25
Opracowanie:	Nazwa rysunku:	Podpis:
PB	20	00

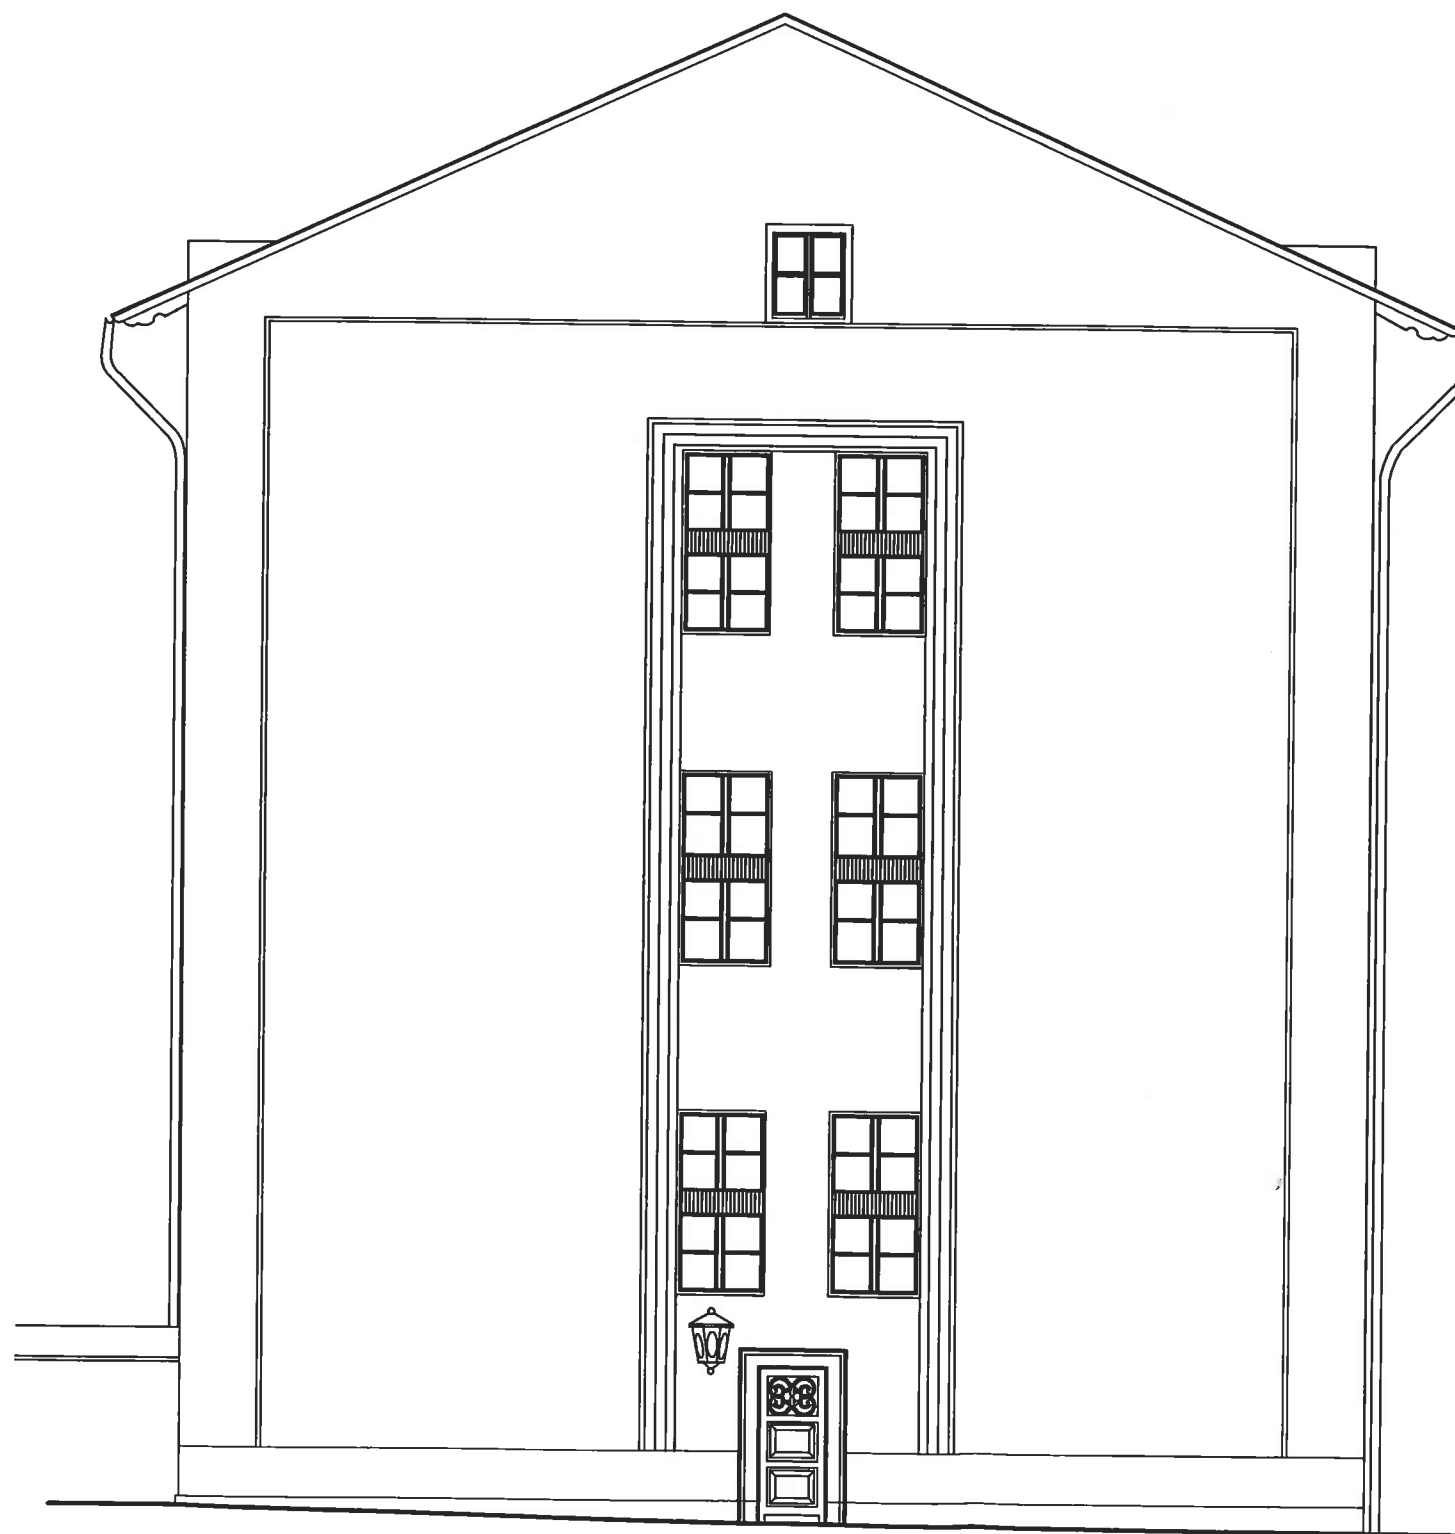


UWAGA! Stosować materiały budowlane posiadające odpowiednie dopuszczenia do stosowania oraz atesty.

- Wymiary oraz powierzchnie mierzone wg. normy PN-70/B-02365,
- Nawietrzaki okienne zapewniające dopływ powietrza zgodny z normą PN-83/B-03430/Az3.
- Jeden nawietrzak na pomieszczenie. Nawietrzaki okienne zestawiane, wyspecyfikowane wg. branży wentyl. Przy zamawianiu skoordynować z projektem branży w celu uniknięcia podwójnego zamówienia,
- Na etapie wykonawczym przed przystąpieniem do robót sprawdzić wymiary na budowie.

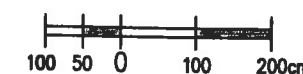

JEDYNA PRACOWNIA LUDOMIR KSIĄŻEK ARCHITEKT ul. Paulińska 2/2a 31-066 Kraków		
INWESTYTOR: WYMIANA STOLARKI OKIENNEJ I DRZWIOWEJ PAŃSTWOWEJ OGÓLNOKSZTAŁCĄCEJ SZKOŁY MUZYCZNEJ im. Fryderyka Chopina Kraków, ul. Basztowa 6 dz.nr 68/3 obr. 119 Śródmieście		
MAJĄCY: Państwowa Ogólnokształcąca Szkoła Muzyczna II st im. Fryderyka Chopina ul. Basztowa 6 31 - 134 Kraków		
PROJEKT ARCHITEKTONICZNY arch. Ludomir Książek RP - Upr. 375/83, WKZ nr 368/84		
ZESPÓŁ AUTORSKI: stud.arch. Tomasz Sikora stud.arch. Magdalena Bębenek		
BRANŻA: ARCHITEKTURA		
PAZ: PROJEKT BUDOWLANY		
TEMAT WYKONANIA: WIDOK ELEWACJI ELEWACJA PÓŁNOČNA		
DZIN: 05.2010	SKALA: 1:100	
OPINACJA: PB	MAJĄCY WYKONANIA: 21	RODZAJ: 00

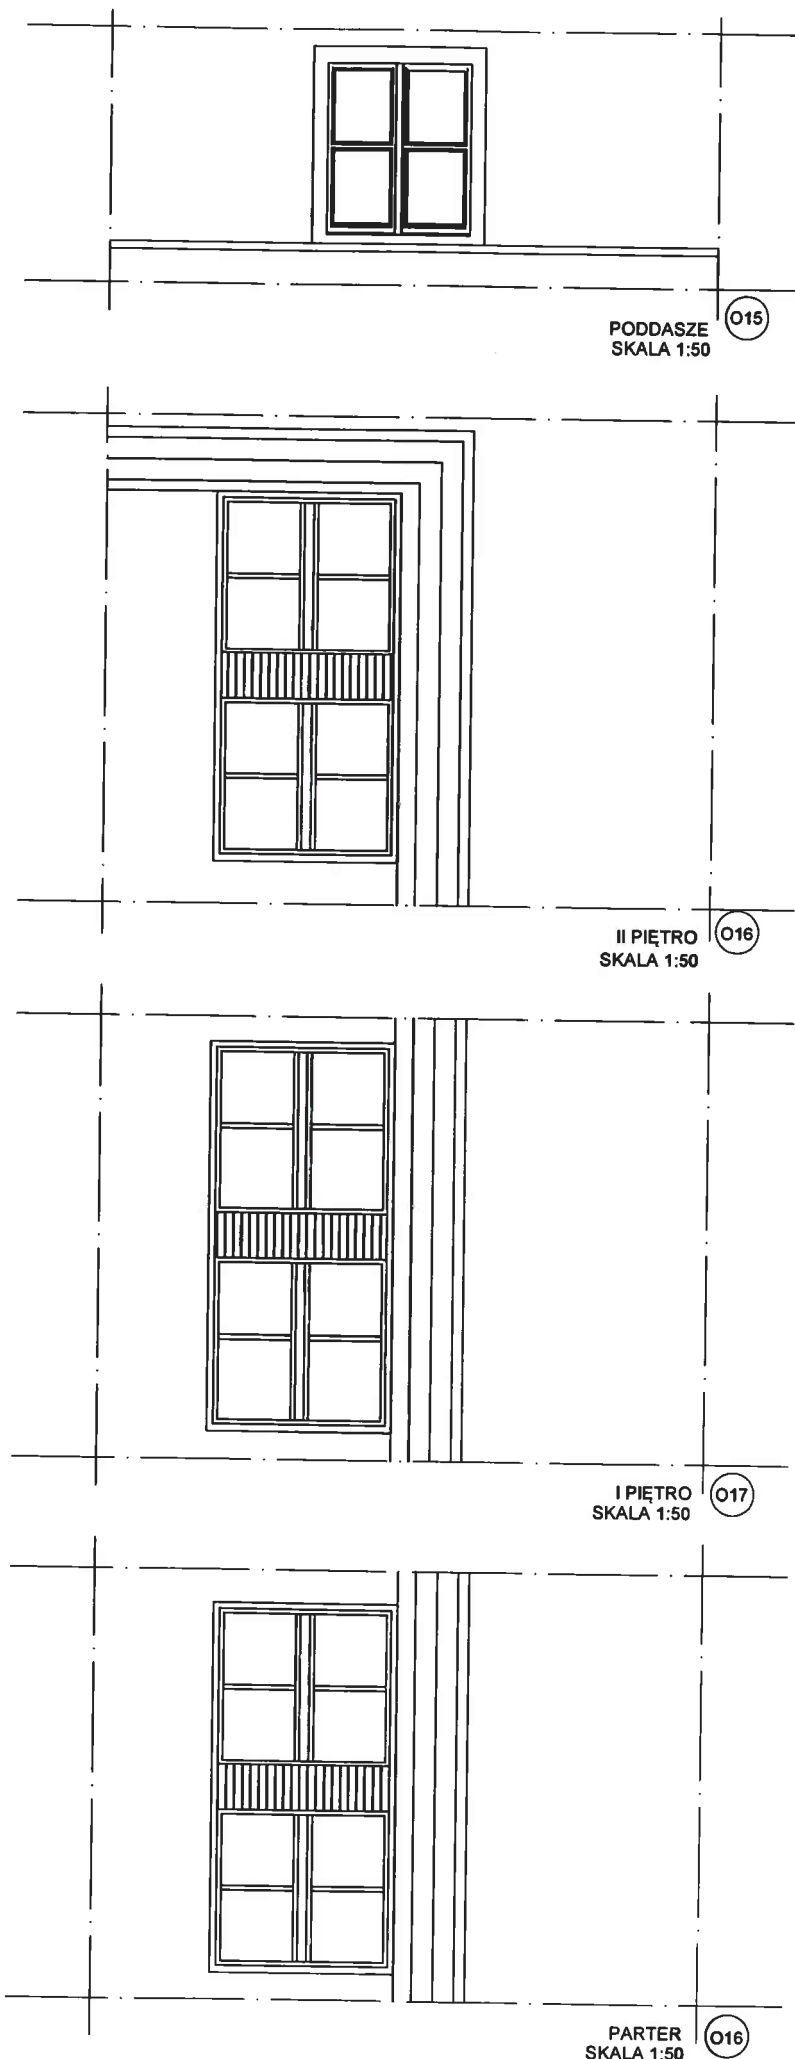

UWAGA! Stosować materiały budowlane posiadające odpowiednie dopuszczenia do stosowania oraz atesty.


- Wymiary oraz powierzchnie mierzone wg. normy PN-70/B-02365,
- Nawietrzaki okienne zapewniające dopływ powietrza zgodny z normą PN-83/B-03430/Az3.
- Jeden nawietrzak na pomieszczenie. Nawietrzaki okienne zestawiane, wyspecyfikowane wg. branży wentyl. Przy zamawianiu skoordynować z projektem branży w celu uniknięcia podwójnego zamówienia,
- Na etapie wykonawczym przed przystąpieniem do robót sprawdzić wymiary na budowie.



JEDYNOŚĆ PROJEKTOWA		
LUDOMIR KSIĄŻEK ARCHITEKT ul. Pauśńska 2/29 31-065 Kraków		
MIĘDZYCIĄG		
WYMIANA STOLARKI OKIENNEJ I DRZWIOWEJ PAŃSTWOWEJ OGÓLNOKSZTAŁCĄCEJ SZKOŁY MUZYCZNEJ Im. Fryderyka Chopina Kraków, ul. Basztowa 6 dz.nr 66/3 obr. 119 Śródmieście		
INWESTOR		
Państwowa Ogólnokształcąca Szkoła Muzyczna II st Im. Fryderyka Chopina ul. Basztowa 6 31 - 134 Kraków		
PROJEKT ARCHITECTONICZNY		
AUTOR: arch. Ludomir Książek RP - Upr. 375/93, WKZ nr 384/94		
ZESPÓŁ AUTORSKI: stud.arch. Tomasz Sikora stud.arch. Magdalena Bębenek		
BUDOWA		
ARCHITEKTURA		
Faza		
PROJEKT BUDOWLANY		
TEMAT RYSUNKU		
FRAGMENT ELEWACJI - INWENTARYZACJA OKIEN ELEWACJA PÓŁNOCNA		
Data		Skala
05.2010		1:50
OPINIONOWANO	KLASER RYSUNKU	RODZAJ
PB	22	00



PODDASZE

WIDOK STRONA ZEWNĘTRZNA (O15) WIDOK STRONA WEWNĘTRZNA

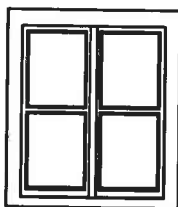



II PIĘTRO

WIDOK STRONA ZEWNĘTRZNA (O16) WIDOK STRONA WEWNĘTRZNA

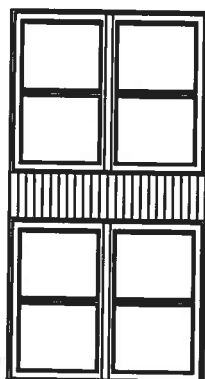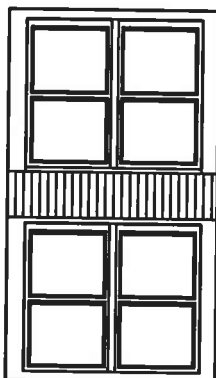



PIĘTRO

WIDOK STRONA ZEWNĘTRZNA (O17) WIDOK STRONA WEWNĘTRZNA

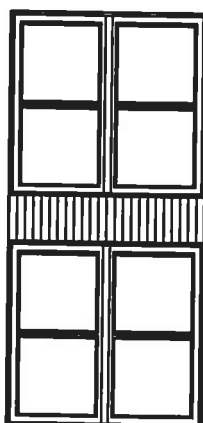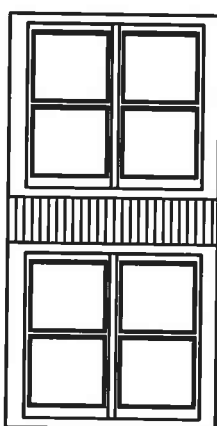

PARTER

WIDOK STRONA ZEWNĘTRZNA (O16) WIDOK STRONA WEWNĘTRZNA

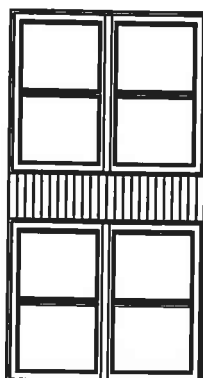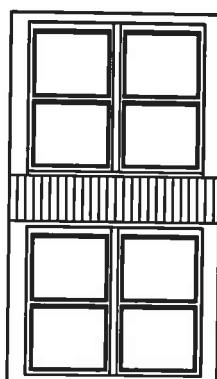


UWAGA! Stosować materiały budowlane posiadające odpowiednie dopuszczenia do stosowania oraz atesty.


- Wymiary oraz powierzchnie mierzone wg. normy PN-70/B-02365,
- Nawietrzaki okienne zapewniające dopływ powietrza zgodny z normą PN-83/B-03430/Az3.
- Jeden nawietrzak na pomieszczenie. Nawietrzaki okienne zestawiane, wyspecyfikowane wg. branży wentyl.Przy zamawianiu skoordynować z projektem branży w celu uniknięcia podwójnego zamówienia,
- Na etapie wykonawczym przed przystąpieniem do robót sprawdzić wymiary na budowie.




JEDYNOŚĆ PROJEKTOWA		
LUDOMIR KSIĄZEK ARCHITEKT ul. Paulińska 2/29 31-065 Kraków		
ZAMÓWNIK		
WYMIANA STOLARKI OKIENNEJ I DRZWIOWEJ PAŃSTWOWEJ OGÓLNOKSZTAŁCĄCEJ SZKOŁY MUZYCZNEJ im. Fryderyka Chopina Kraków, ul. Baszłowa 6 dz.nr 66/3 obr 119 Śródmieście		
INWESTOR		
Państwowa Ogólnokształcąca Szkoła Muzyczna II st im. Fryderyka Chopina ul. Baszłowa 6 31 - 134 Kraków		
PROJEKT ARCHITECTONICZNY		
AUTOR: arch. Ludomir Książek RP - Upr. 375/93, WKZ nr 384/94		
ZESPÓŁ AUTORSKI:		
stud.arch. Tomasz Sikora stud.arch. Magdalena Bębenek		
BRANŻA:		
ARCHITEKTURA		
Faza:		
PROJEKT BUDOWLANY		
TEMAT RYSUNKU:		
WIDOK - INWENTARYZACJA OKIEN ELEWACJA PÓŁNOCNA		
Data:		Skala:
05.2010		1:50
OPINIONOWANO:	NUMER RYSUNKU	INDEKS:
PB	23	00

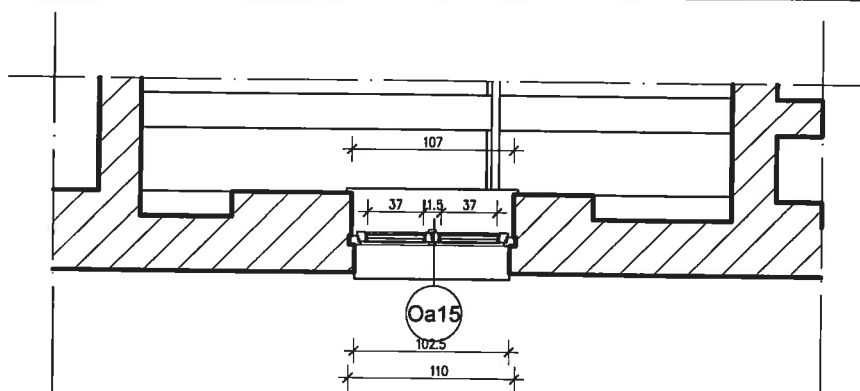


PODDASZE
SKALA 1:50

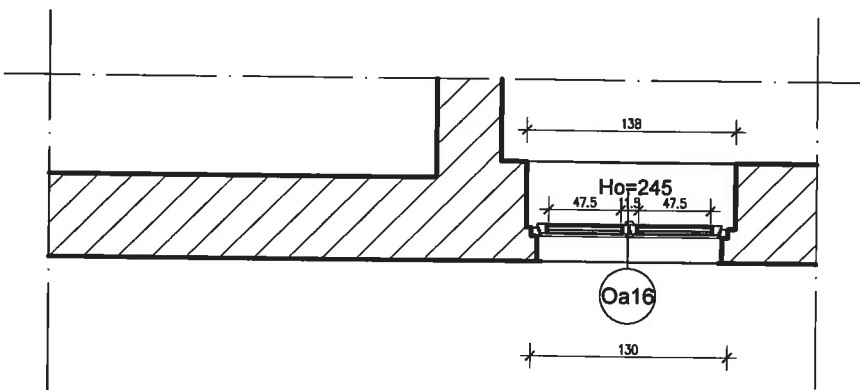

II PIĘTRO
SKALA 1:50

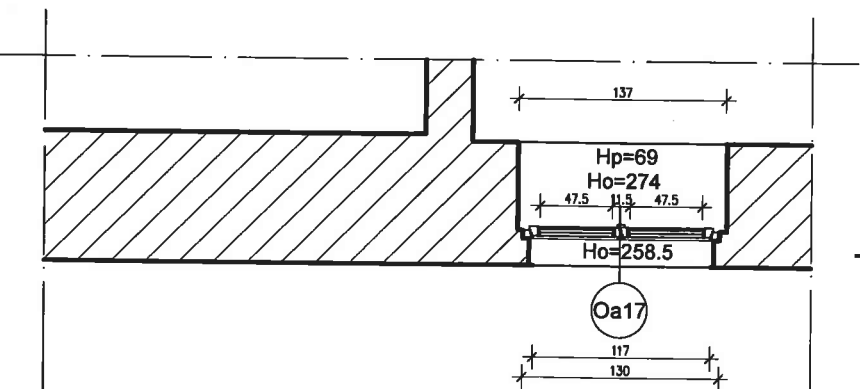

I PIĘTRO
SKALA 1:50

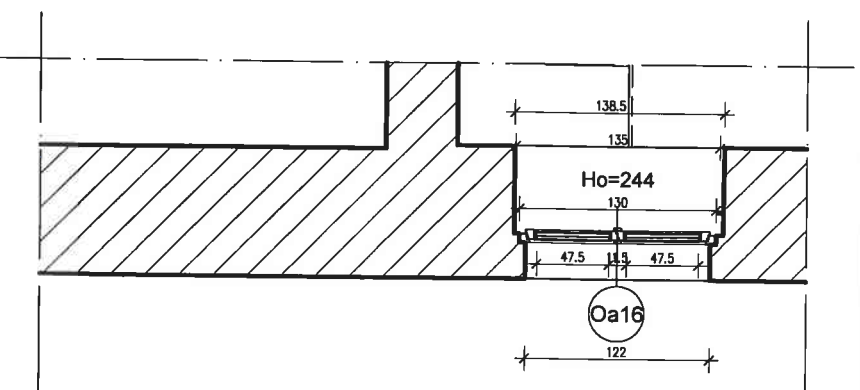


PARTER
SKALA 1:50

UWAGA! Stosować materiały budowlane posiadające odpowiednie dopuszczenia do stosowania oraz atesty.



- Wymiary oraz powierzchnie mierzone wg. normy PN-70/B-02365,
- Nawietrzaki okienne zapewniające dopływ powietrza zgodny z normą PN-83/B-03430/Az3.
- Jeden nawietrzak na pomieszczenie. Nawietrzaki okienne zestawiane, wyspecyfikowane wg. branży wentyl. Przy zamawianiu skoordynować z projektem branży w celu uniknięcia podwójnego zamówienia,
- Na etapie wykonawczym przed przystąpieniem do robót sprawdzić wymiary na budowie.






ARCHITEKTA PROJEKTOWA: LUDOMIR KSIĄŻEK ARCHTEKT ul. Paulińska 2/29 31-065 Kraków		
INWESTYTOR: WYMIANA STOLARKI OKIENNEJ I DRZWIOWEJ PAŃSTWOWEJ OGÓLNOKSZTAŁCĄCEJ SZKOŁY MUZYCZNEJ Im. Fryderyka Chopina Kraków, ul. Basztowa 6 dz.nr 68/3 obr 119 Śródmieście		
INWESTOR: Państwowa Ogólnokształcąca Szkoła Muzyczna II st Im. Fryderyka Chopina ul. Basztowa 6 31 - 134 Kraków		
PROJEKT ARCHITEKTOWY: AUTOR: arch. Ludomir Książek RP - Upr. 375/83, WKZ nr 384/84 ZESPÓŁ AUTORSKI: stud.arch. Tomasz Sikora stud.arch. Magdalena Bębenek		
BRANŻA: ARCHITEKTURA		
FAZA: PROJEKT BUDOWLANY		
Tytuł rysunku: RZUT PRZEKRÓJ POZIOMY - PROJEKT OKIEN ELEWACJA PÓŁNOCNA		
DATA:	05.2010	SKALA: 1:50
OPISOWANIE:	NUMER RYSUNKU:	ROZDZIAŁ:
PB	24	00

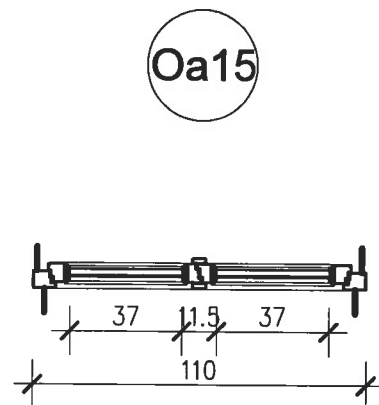




PODDASZE
SKALA 1:25

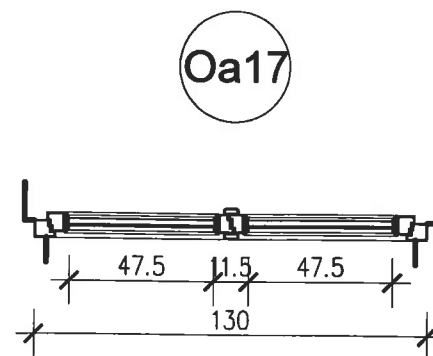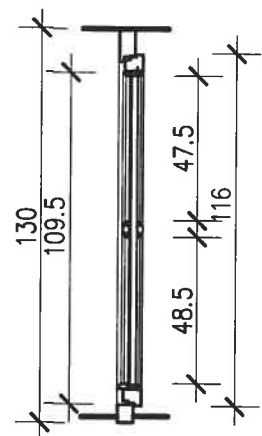



I PIĘTRO
SKALA 1:25

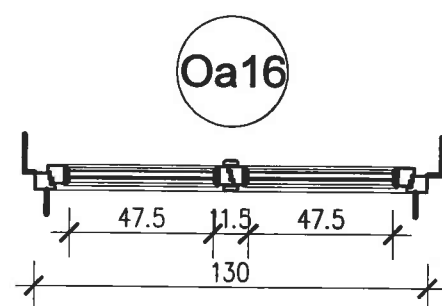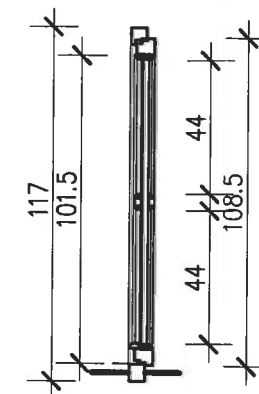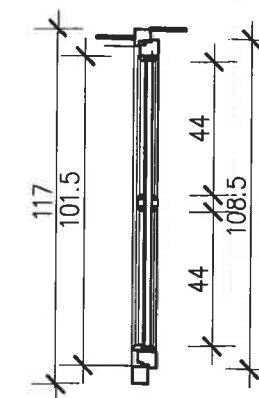

II PIĘTRO
SKALA 1:25

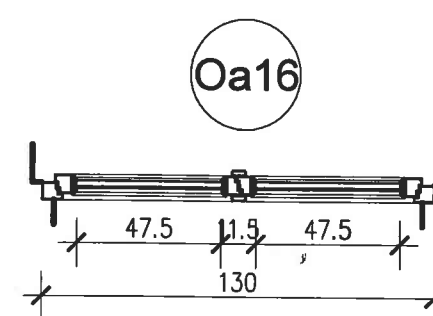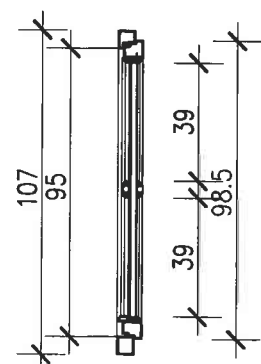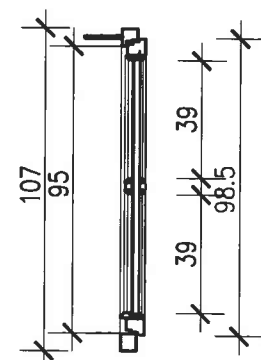

PARTER
SKALA 1:25

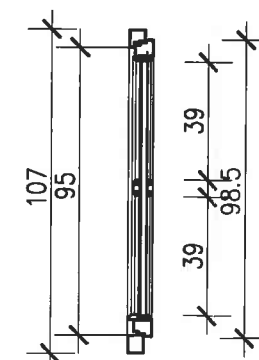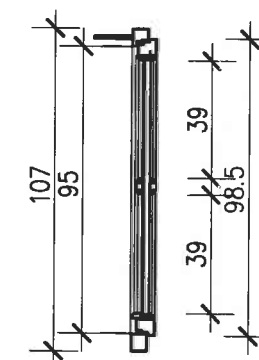


UWAGA! Stosować materiały budowlane posiadające odpowiednie dopuszczenia do stosowania oraz atesty.


- Wymiary oraz powierzchnie mierzone wg. normy PN-70/B-02365,
- Nawietrzaki okienne zapewniające dopływ powietrza zgodny z normą PN-83/B-03430/Az3.
- Jeden nawietrzak na pomieszczenie. Nawietrzaki okienne zestawiane, wyspecyfikowane wg. branży wentyl. Przy zamawianiu skoordynować z projektem branży w celu uniknięcia podwójnego zamówienia,
- Na etapie wykonawczym przed przystąpieniem do robót sprawdzić wymiary na budowie.



ZAMÓWIENIE PROJEKTOWE		
LUDOMIR KSIĄŻEK ARCHITEKT ul. Paulińska 2/28 31-065 Kraków		
OPIS PROJEKTU		
WYMIANA STOLARKI OKIENNEJ I DRZWIOWEJ PAŃSTWOWEJ OGÓLNOKSZTAŁCĄCEJ SZKOŁY MUZYCZNEJ Im. Fryderyka Chopina Kraków, ul. Basztowa 6 dz.nr 66/3 obr119 Śródmieście		
WYKONAWCA		
Państwowa Ogólnokształcąca Szkoła Muzyczna II st Im. Fryderyka Chopina ul. Basztowa 6 31-134 Kraków		
PROJEKT ARCHITEKTURALNY		
AUTOR		
arch. Ludomir Książek RP - Upr. 375/83, WKZ nr 384/64		
ZESPÓŁ AUTORSKI		
stud.arch. Tomasz Sikora stud.arch. Magdalena Bęberek		
PRACOWNIA		
ARCHITEKTURA		
PRACOWNIA		
PROJEKT BUDOWLANY		
TEMAT RYSUNKU		
PRZEKROJE - PROJEKT OKIEN ELEVACJA PÓŁNOCNA		
DATA		05.2010
SKALA		1:25
OPINIA	DATA	PROJEKT
PB	25	00

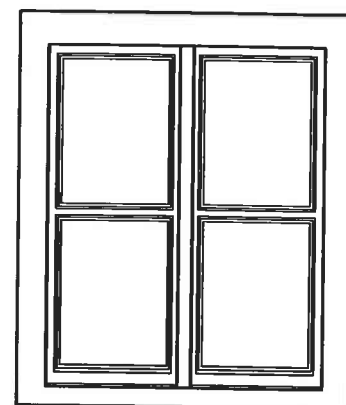


WIDOK STRONA ZEWNĘTRZNA

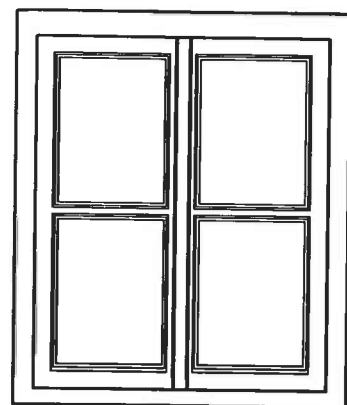


WIDOK STRONA WEWNĘTRZNA

Oa15
PODDASZE

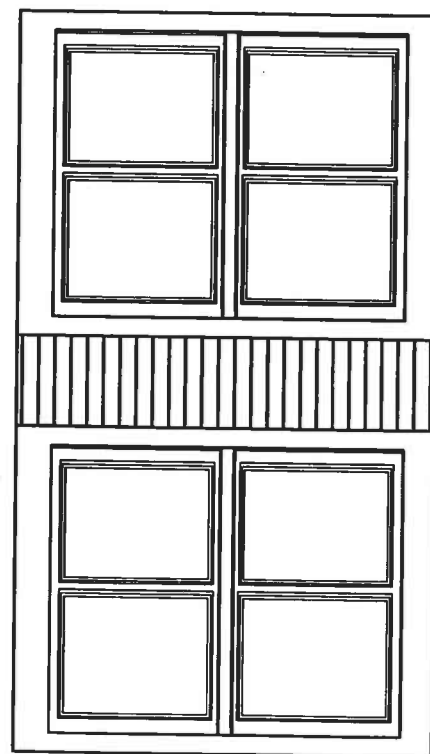


WIDOK STRONA ZEWNĘTRZNA

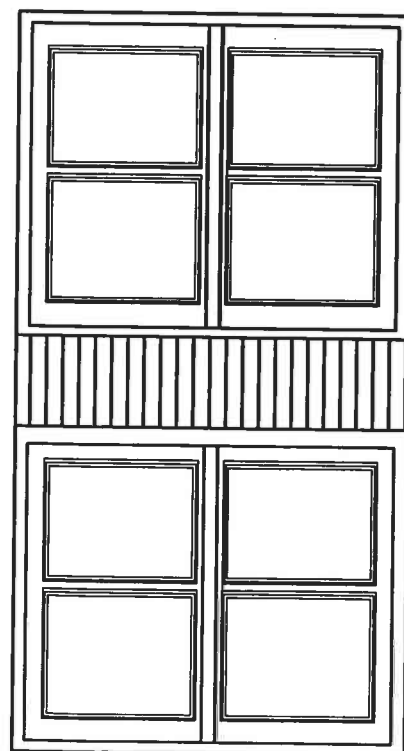


WIDOK STRONA WEWNĘTRZNA

Oa16
II PIĘTRO

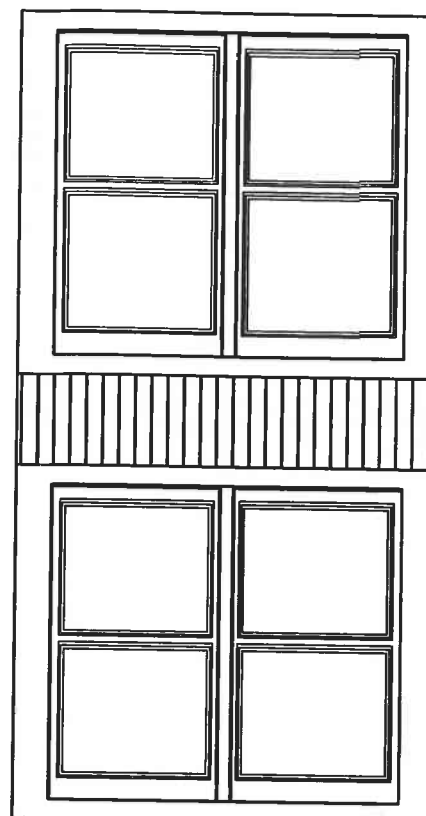


WIDOK STRONA ZEWNĘTRZNA

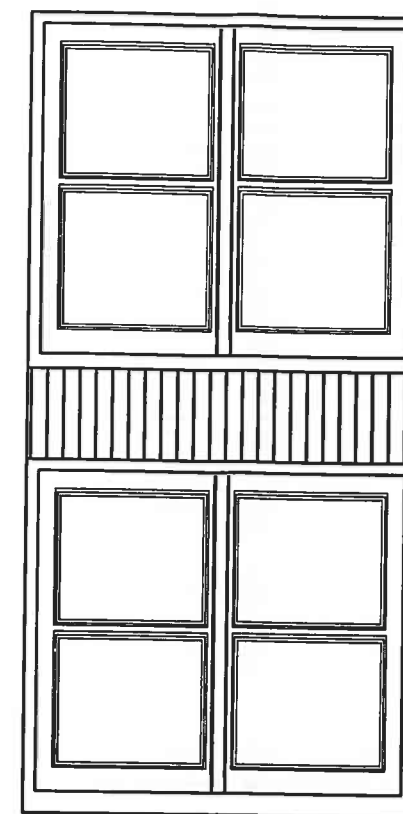


WIDOK STRONA WEWNĘTRZNA

Oa17
I PIĘTRO

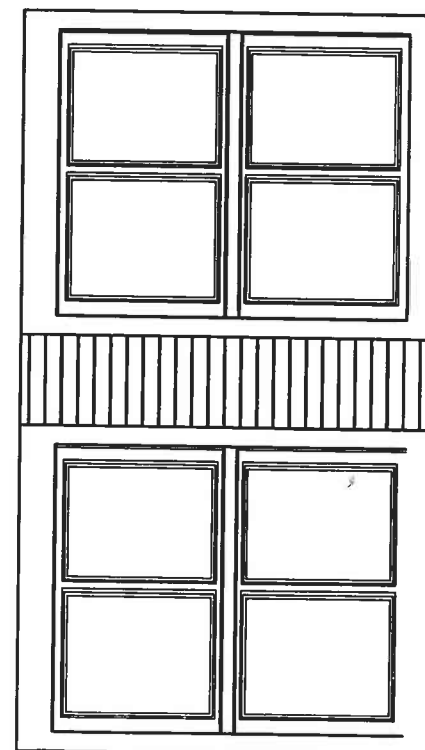

WIDOK STRONA ZEWNĘTRZNA

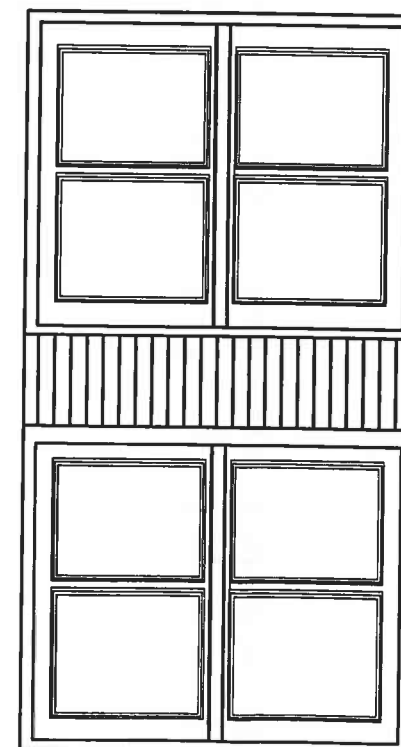

WIDOK STRONA WEWNĘTRZNA

Oa16
PARTER

UWAGA! Stosować materiały budowlane posiadające odpowiednie dopuszczenia do stosowania oraz atesty.


- Wymiary oraz powierzchnie mierzone wg. normy PN-70/B-02365,
- Nawietrzaki okienne zapewniające dopływ powietrza zgodny z normą PN-83/B-03430/Az3.

- Jeden nawietrzak na pomieszczenie. Nawietrzaki okienne zestawiane, wyspecyfikowane wg. branży wentyl. Przy zamawianiu skoordynować z projektem branży w celu uniknięcia podwójnego zamówienia,


- Na etapie wykonawczym przed przystąpieniem do robót sprawdzić wymiary na budowie.




LUDOMIR KSIĄŻEK ARCHITEKT ul. Pułajska 2/29 31-085 Kraków		
WYMIANA STOLARKI OKIENNEJ I DRZWIOWEJ PAŃSTWOWEJ OGÓLNOKSZTAŁCĄCEJ SZKOŁY MUZYCZNEJ Im. Fryderyka Chopina Kraków, ul. Basztowa 6 dz.nr 68/3 obr119 Śródmieście		
Państwowa Ogólnokształcąca Szkoła Muzyczna II st Im. Fryderyka Chopina ul. Basztowa 6 31 - 134 Kraków		
PROJEKT ARCHITEKTURALNY AUTOR: arch. Ludomir Książek RP - Upr. 375/93, WK2 nr 384/94		
ZESPÓŁ AUTORSKI stud.arch. Tomasz Sikora stud.arch. Magdalena Bębenek		
ARCHITEKTURA		
PROJEKT BUDOWLANY		
WIDOK - PROJEKT OKIEN ELEVACJA POŁNOĆNA		
DATA 05.2010	SKALA 1:25	
OPRACOWANIE PB	NUMER RYSUNKU 26	ROZDZIAŁ 00

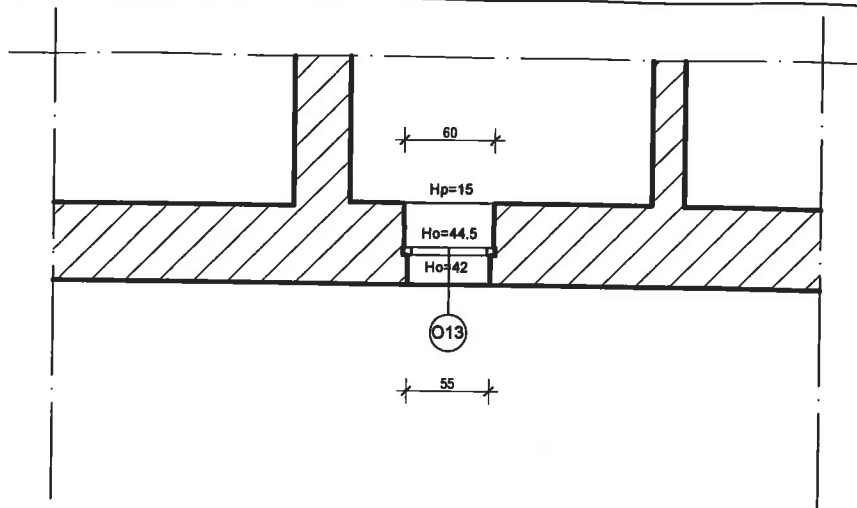


PODDASZE- INWENTARYZACJA
SKALA 1:50

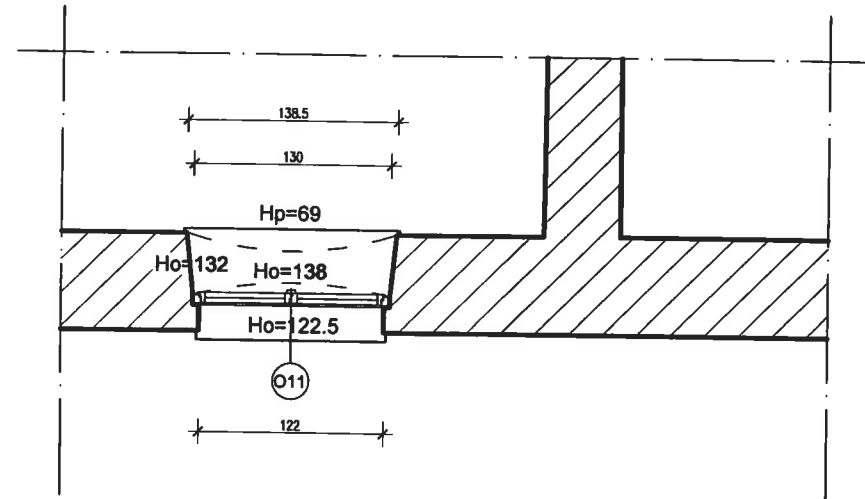


II PIĘTRO - INWENTARYZACJA
SKALA 1:50

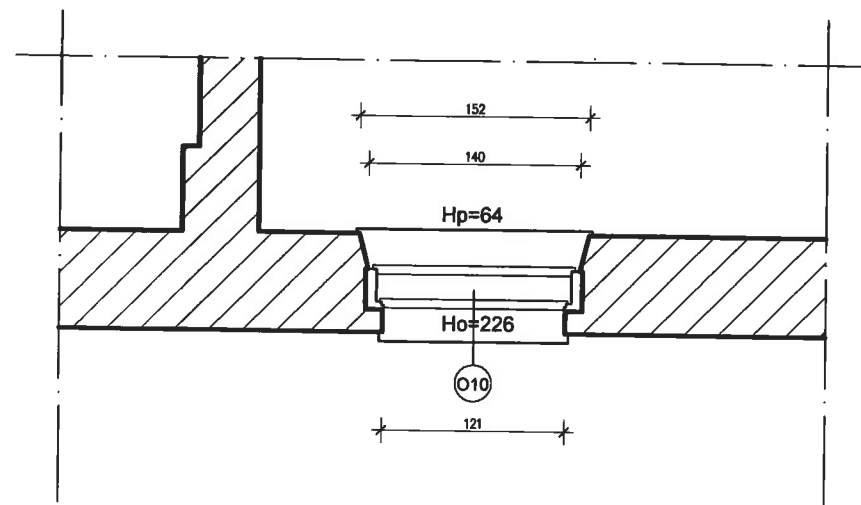


II PIĘTRO - INWENTARYZACJA
SKALA 1:50

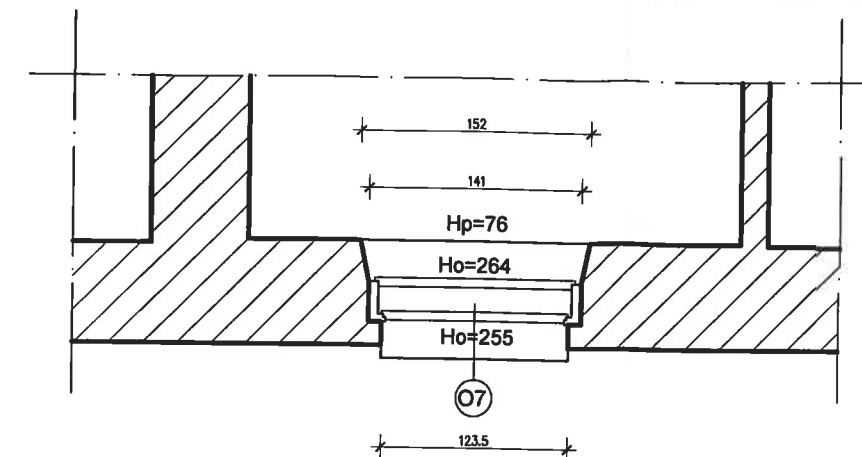


I PIĘTRO - INWENTARYZACJA
SKALA 1:50

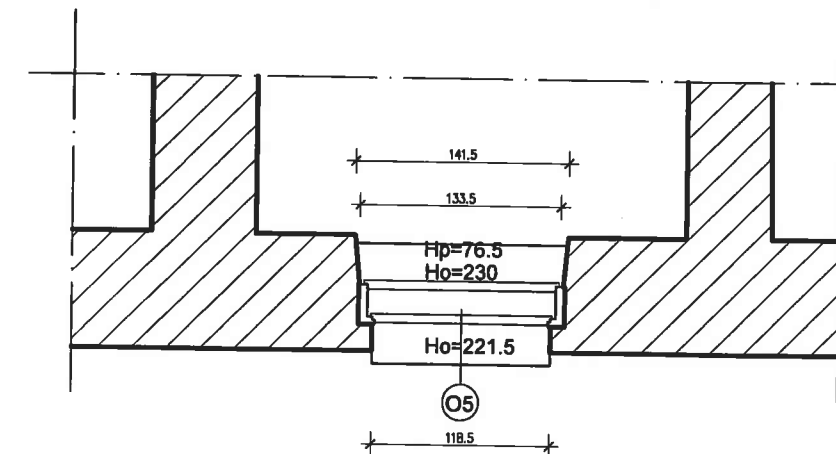

PARTER - INWENTARYZACJA
SKALA 1:50

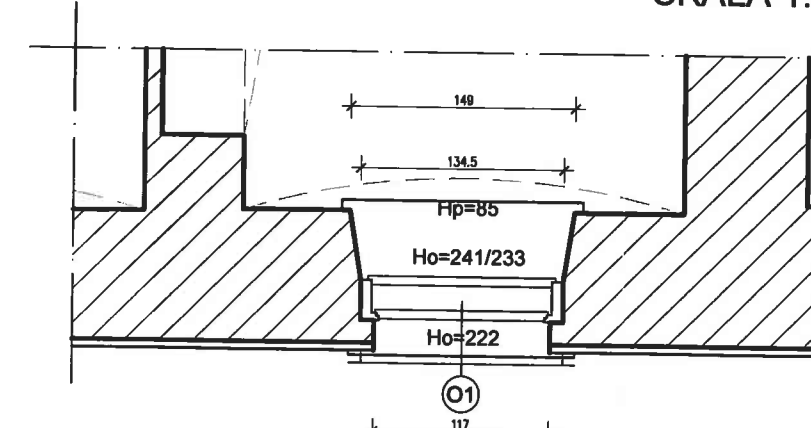

PRZYZIEMIE - INWENTARYZACJA
SKALA 1:50

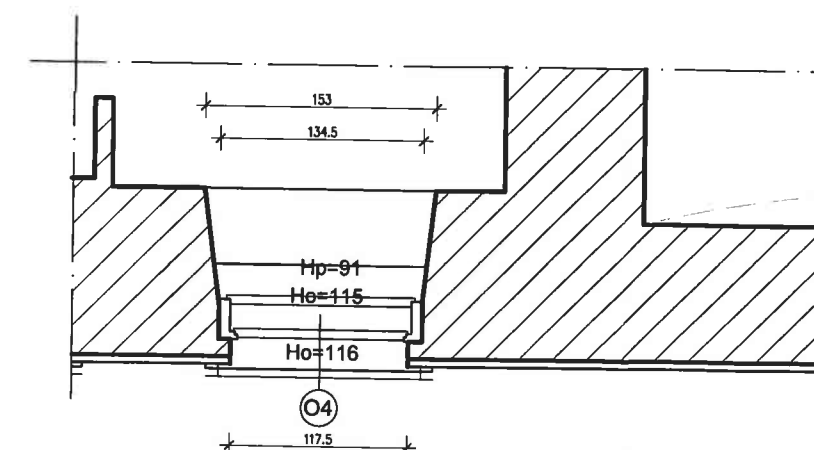


PRZYZIEMIE - INWENTARYZACJA
SKALA 1:50

UWAGA! Stosować materiały budowlane posiadające odpowiednie dopuszczenia do stosowania oraz atesty.


- Wymiary oraz powierzchnie mierzone wg. normy PN-70/B-02365,
- Nawietrzaki okienne zapewniające dopływ powietrza zgodny z normą PN-83/B-03430/Az3.
- Jeden nawietrzak na pomieszczenie. Nawietrzaki okienne zestawiane, wyspecyfikowane wg. branży wentyl. Przy zamawianiu skoordynować z projektem branży w celu uniknięcia podwójnego zamówienia,
- Na etapie wykonawczym przed przystąpieniem do robót sprawdzić wymiary na budowie.




AUTOR PROJEKTU:		
LUDOMIR KSIĄŻEK ARCHITEKT ul. Paulińska 2/29 31-085 Kraków		
BRIEFING:		
WYMIANA STOLARKI OKIENNEJ I DRZWIOWEJ PAŃSTWOWEJ OGÓLNOKSZTAŁCĄCEJ SZKOŁY MUZYCZNEJ Im. Fryderyka Chopina Kraków, ul. Basztowna 6 dz.nr 68/3 obr. 119 Śródmieście		
ADRESAT:		
Państwowa Ogólnokształcąca Szkoła Muzyczna II st Im. Fryderyka Chopina ul. Basztowna 6 31 - 134 Kraków		
PROJEKT ARCHITEKTONICZNY:		
AUTOR:		
arch. Ludomir Książek RP - Upr. 375/03, WKZ nr 384/04		
ZESPÓŁ AUTORSKI:		
stud.arch. Tomasz Sikora stud.arch. Magdalena Bębenek		
BUDOWA:		
ARCHITEKTURA		
PROJEKT BUDOWLANY		
TEMAT RYSUNKU:		
RZUT PRZEKRÓJ POZIOMY - INWENTARYZACJA OKIEN ELEWACJA WSCHODNIA		
05.2010		SKALA 1:50
OPACOWANIE:	NUMER RYSUNKU:	INDEKS:
PB	27	00

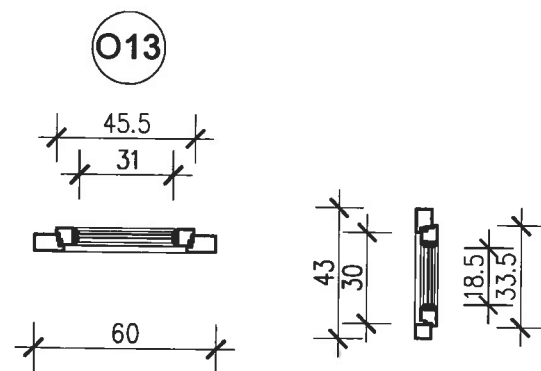


PODDASZE
SKALA 1:25

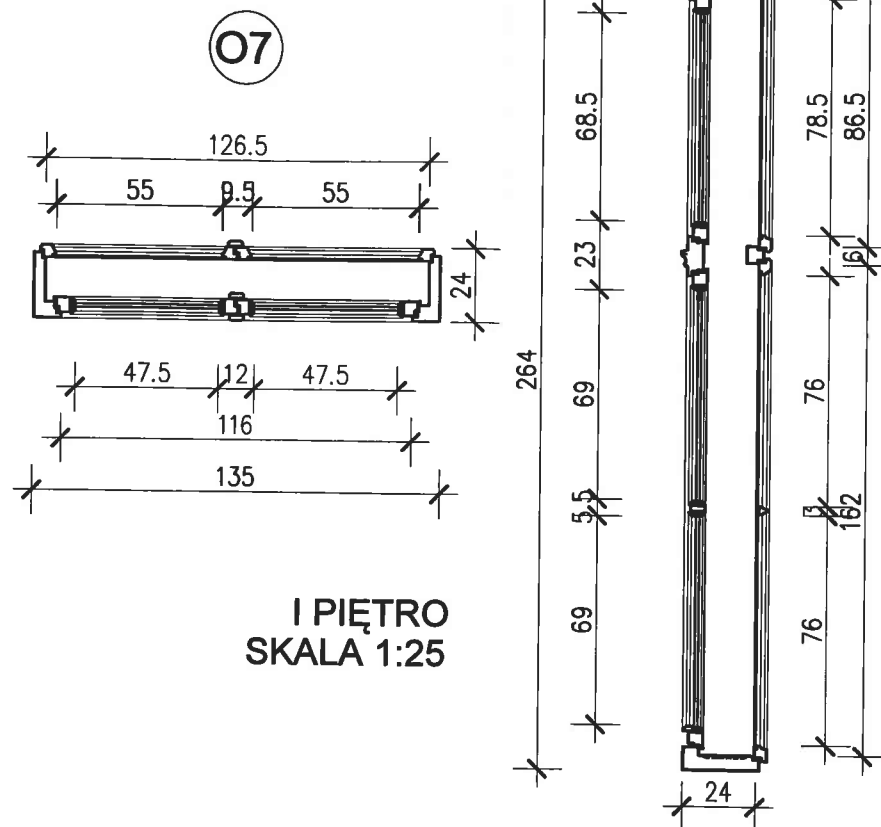


I PIĘTRO
SKALA 1:25

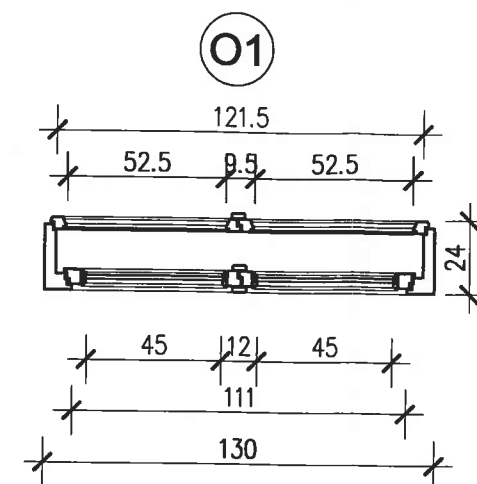


PRZYZIEMIE
SKALA 1:25

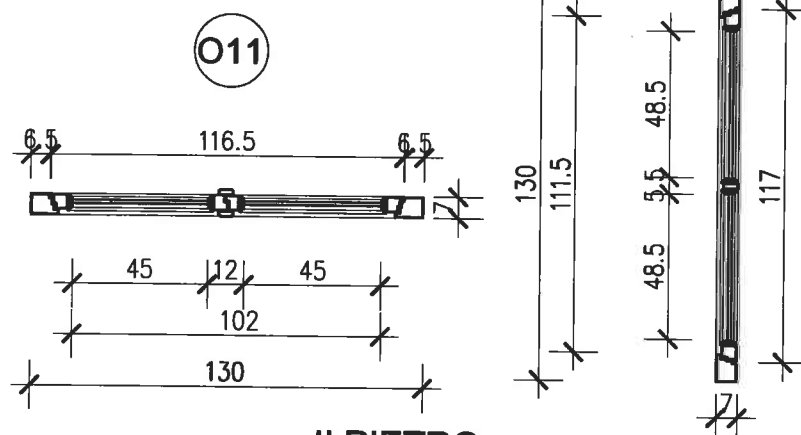


II PIĘTRO
SKALA 1:25

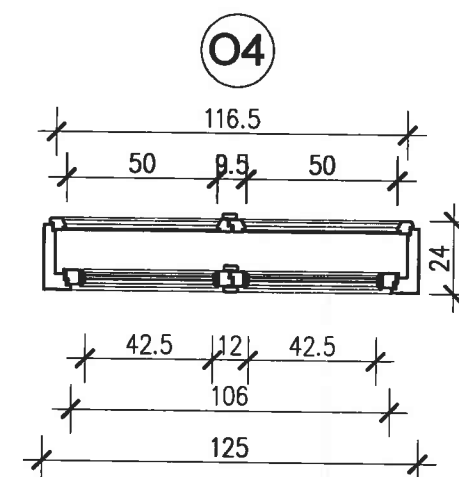



PRZYZIEMIE
SKALA 1:25

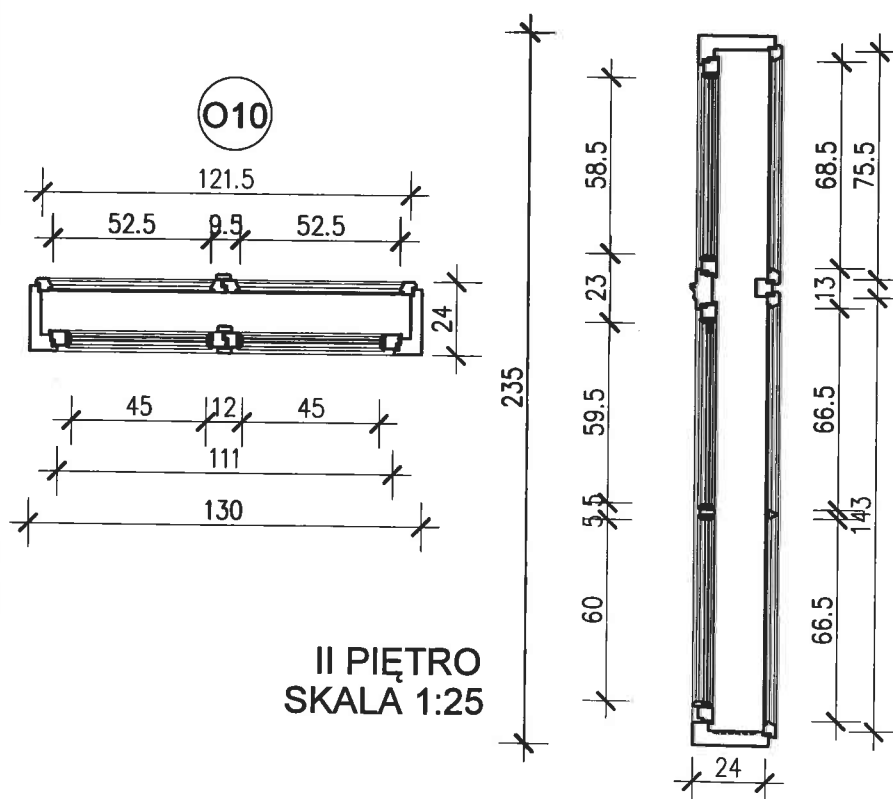

II PIĘTRO
SKALA 1:25

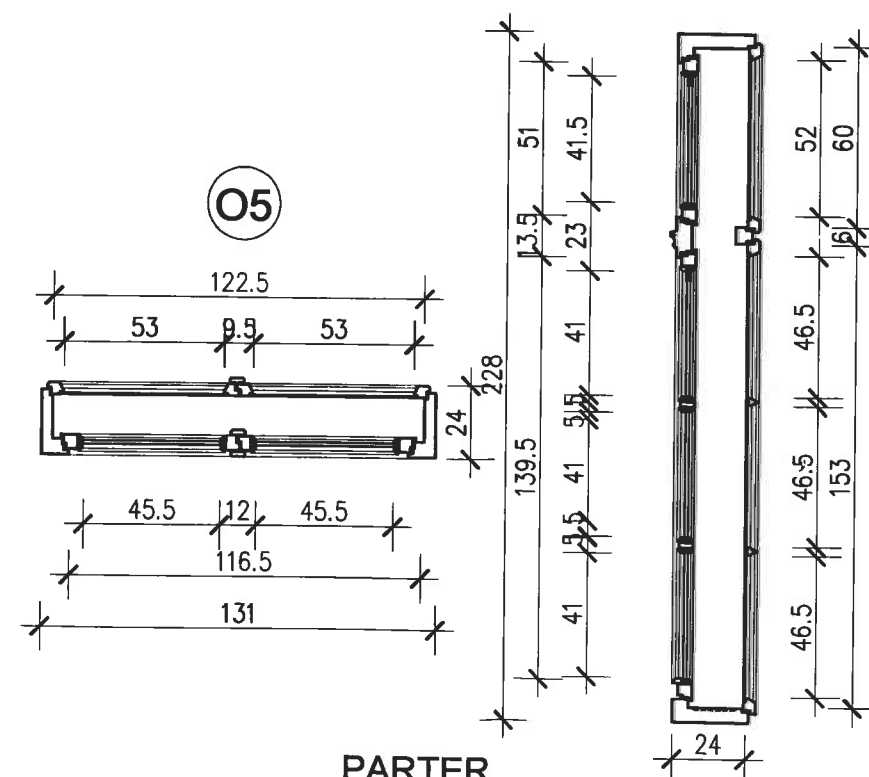

PARTER
SKALA 1:25

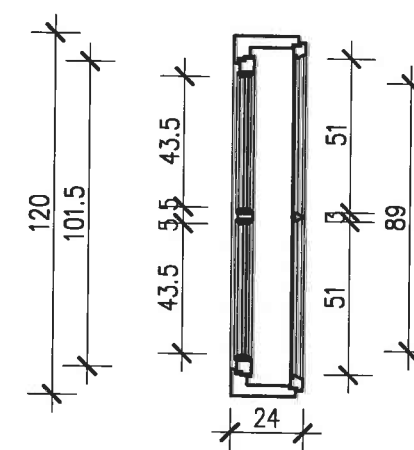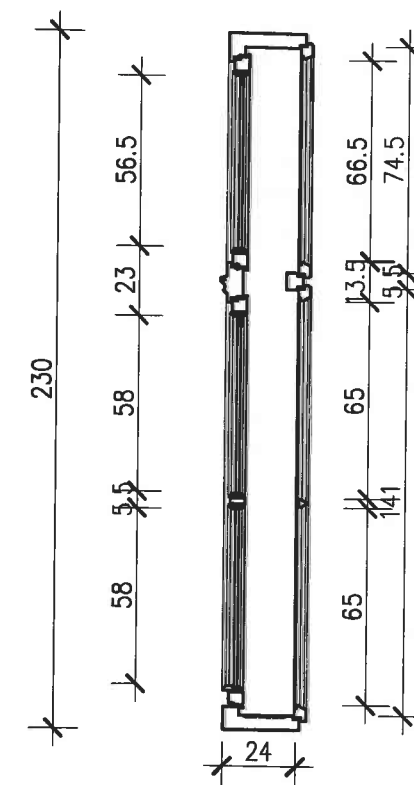


UWAGA! Stosować materiały budowlane posiadające odpowiednie dopuszczenia do stosowania oraz atesty.

- Wymiary oraz powierzchnie mierzone wg. normy PN-70/B-02365,
- Nawietrzaki okienne zapewniające dopływ powietrza zgodny z normą PN-83/B-03430/Az3.
- Jeden nawietrzak na pomieszczenie. Nawietrzaki okienne zestawiane, wyspecyfikowane wg. branży wentyl.Przy zamawianiu skoordynować z projektem branży w celu uniknięcia podwójnego zamówienia,
- Na etapie wykonawczym przed przystąpieniem do robót sprawdzić wymiary na budowie.



PROJEKT BUDOWLANY	
LUDOMIR KBIĄŻEK ARCHITEKT ul. Paulińska 2/28 31-065 Kraków	
MIEJSCOWOŚĆ: WYMIANA STOLARKI OKIENNEJ I DRZWIOWEJ PAŃSTWOWEJ OGÓLNOKSZTAŁCĄCEJ SZKOŁY MUZYCZNEJ Im. Fryderyka Chopina Kraków, ul. Basztowa 8 dz.nr 60/3 obr.119 Śródmieście	
ADRES: Państwowa Ogólnokształcąca Szkoła Muzyczna II et Im. Fryderyka Chopina ul. Basztowa 8 31 - 134 Kraków	
PROJEKT ARCHITEKTONICZNY AUTOR: arch. Ludomir Kbiązek RP - Upr. 375/83, WKZ nr 384/84	
ZESPÓŁ AUTORA: stud.arch. Tomasz Sikora stud.arch. Magdalena Bąbenek	
BUDOWA: ARCHITEKTURA	
FASZ: PROJEKT BUDOWLANY	
TEMAT RYSUNKU: PRZEKROJE - INWENTARYZACJA OKIEN ELEVACJA WSCHODNIA	
DATUM: 05.2010	SKALA: 1:25
OPROJEKTOWAŁ: PB	NUMER RYSUNKU: 28
	ROZDZIAŁ: 00

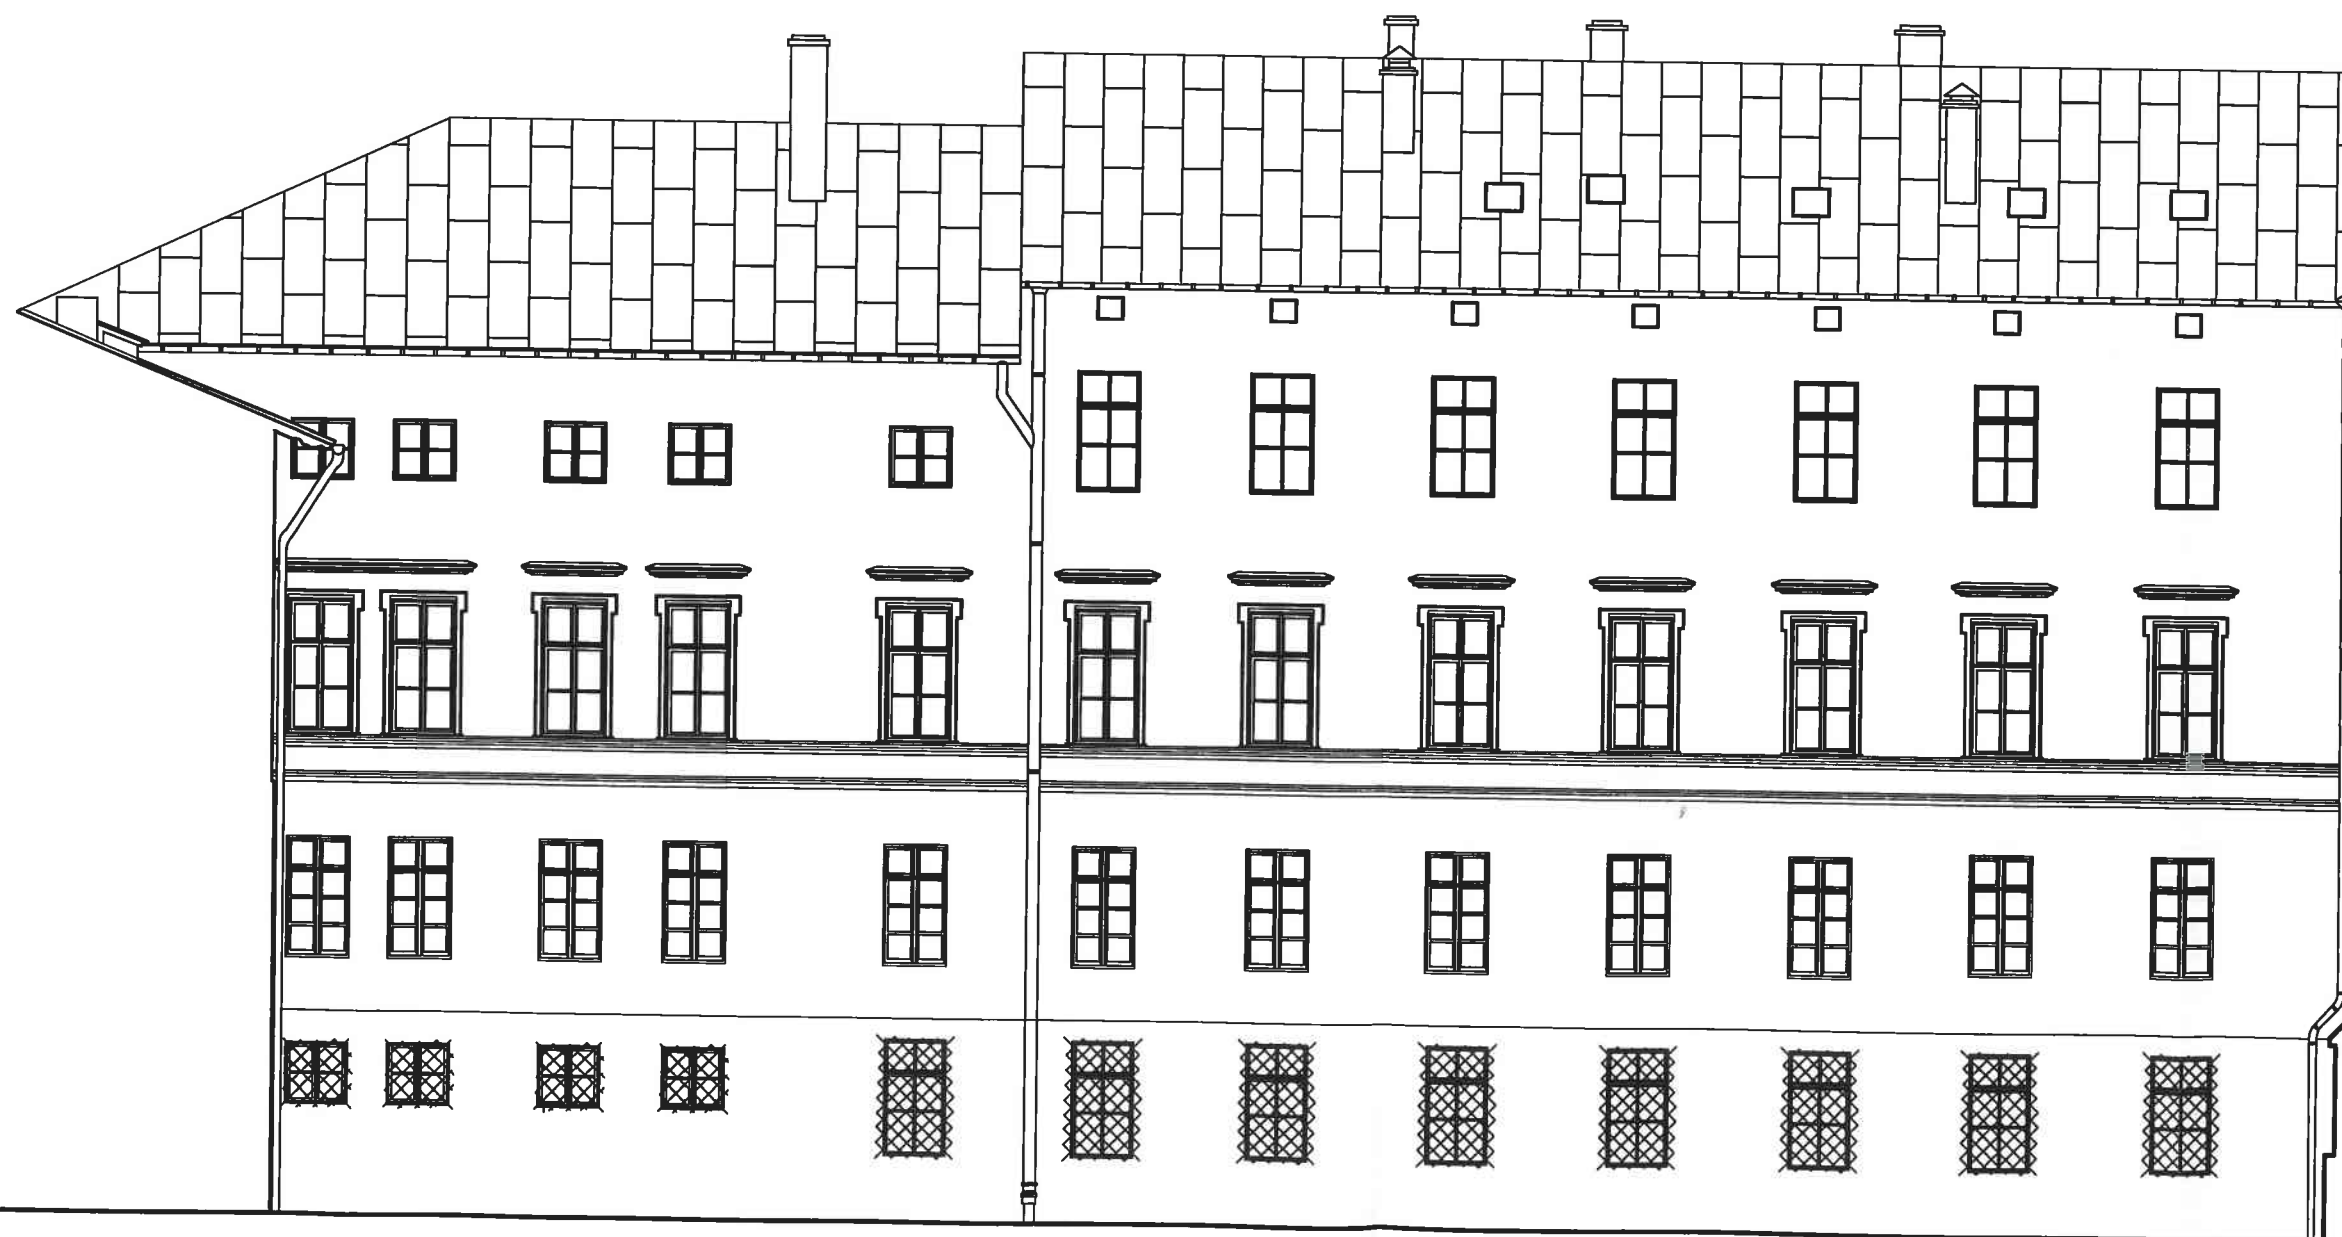

100 50 0 100 200cm



UWAGA! Stosować materiały budowlane posiadające odpowiednie dopuszczenia do stosowania oraz atesty.

- Wymiary oraz powierzchnie mierzone wg. normy PN-70/B-02365,
- Nawietrzaki okienne zapewniające dopływ powietrza zgodny z normą PN-83/B-03430/Az3.

- Jeden nawietrzak na pomieszczenie. Nawietrzaki okienne zastawiane, wyspecyfikowane wg. branży wentyl. Przy zamawianiu skoordynować z projektem branży w celu uniknięcia podwójnego zamówienia,

- Na etapie wykonawczym przed przystąpieniem do robót sprawdzić wymiary na budowie.








LUDOMIR KRAJEK ARCHITEKT ul. Pałiskowa 22a 31-065 Kraków		
WYMIANA STOLARKI OKIENNEJ I DRZWIOWEJ PAŃSTWOWEJ OGÓLNOKSZTAŁCĄCEJ SZKOŁY MUZYCZNEJ Im. Fryderyka Chopina Kraków, ul. Basztowa 8 dz. nr 68/3 obr. 119 Śródmieście		
Państwowa Ogólnokształcąca Szkoła Muzyczna II et Im. Fryderyka Chopina ul. Basztowa 8 31 - 134 Kraków		
arch. Ludomir Krajek RP - Upr. 375/03, WKZ nr 384/04	stud. arch. Tomasz Sikora stud. arch. Magdalena Bębenek	
ARCHITEKTURA		
PROJEKT BUDOWLANY		
WIDOK ELEWACJI ELEWACJA WSCHODNIA		
05.2010		
PB	29	00

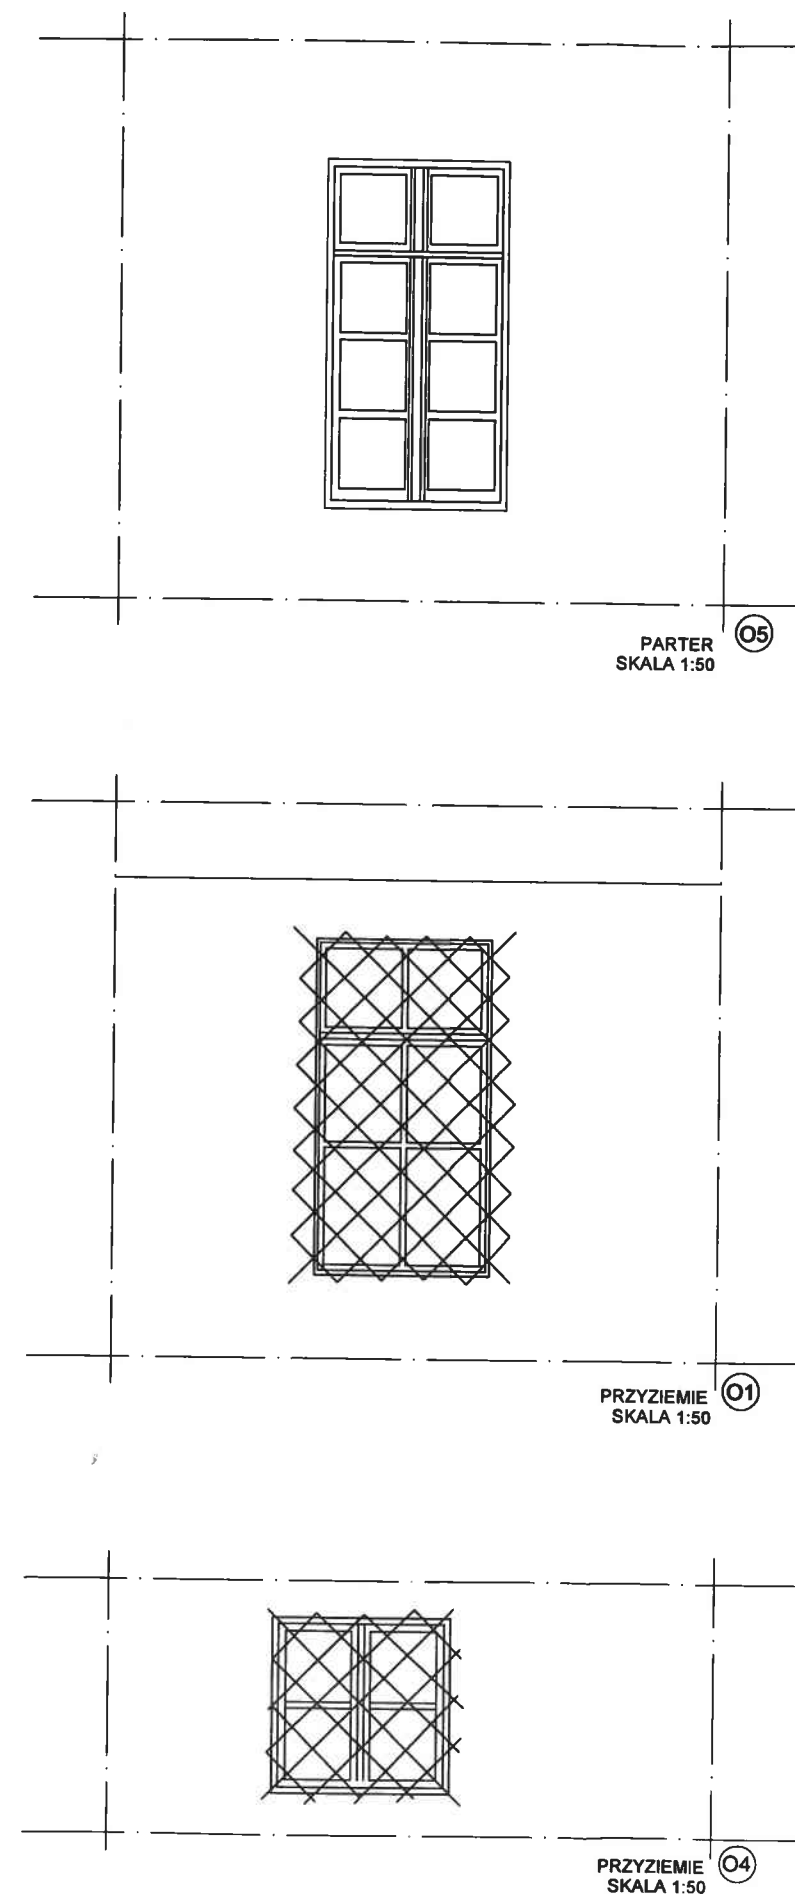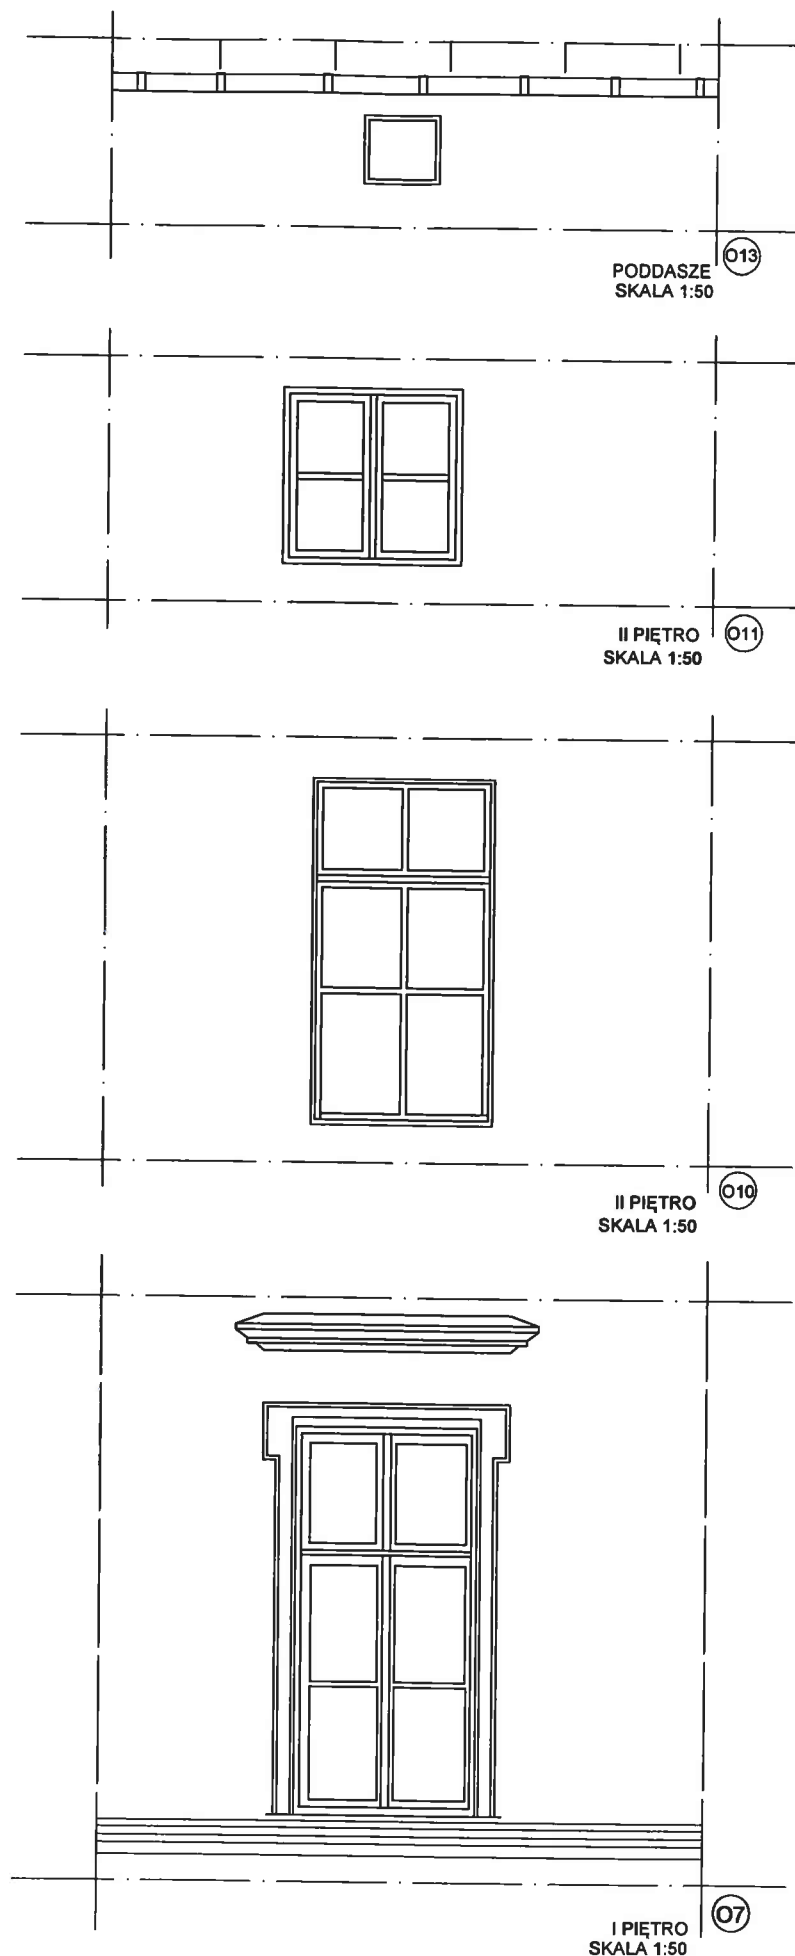

UWAGA! Stosować materiały budowlane posiadające odpowiednie dopuszczenia do stosowania oraz atesty.

- Wymiary oraz powierzchnie mierzone wg. normy PN-70/B-02365,
- Nawietrzaki okienne zapewniające dopływ powietrza zgodny z normą PN-83/B-03430/Az3.
- Jeden nawietrzak na pomieszczenie. Nawietrzaki okienne zestawiane, wyspecyfikowane wg. branży wentyl. Przy zamawianiu skoordynować z projektem branży w celu uniknięcia podwójnego zamówienia,
- Na etapie wykonawczym przed przystąpieniem do robót sprawdzić wymiary na budowie.

LUDOMIR KSIĄŻEK ARCHITEKT ul. Paulińska 2/29 31-065 Kraków		
WYMIANA STOLARKI OKIENNEJ I DRZWIOWEJ PAŃSTWOWEJ OGÓLNOKSZTAŁCĄCEJ SZKOŁY MUZYCZNEJ im. Fryderyka Chopina Kraków, ul. Basztowa 6 dz.nr 66/3 obr. 119 Śródmieście		
Państwowa Ogólnokształcąca Szkoła Muzyczna II et im. Fryderyka Chopina ul. Basztowa 6 31 - 134 Kraków		
arch. Ludomir Książek RP - Upr. 375/03, WKZ nr 384/04		
stud.arch. Tomasz Sikora stud.arch. Magdalena Bąbenek		
ARCHITEKTURA		
PROJEKT BUDOWLANY		
FRAGMENT ELEWACJI - INWENTARYZACJA OKIEN ELEWACJA WSCHODNIA		
05.2010	1:50	SKALA
PB	30	00

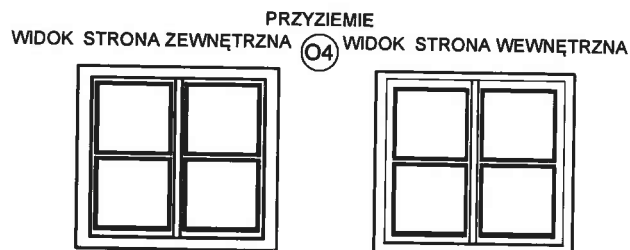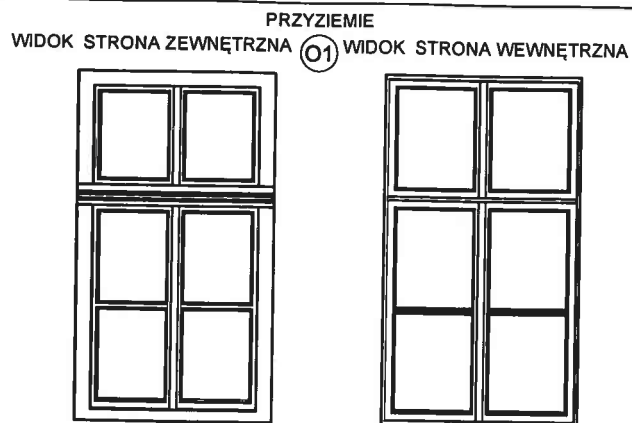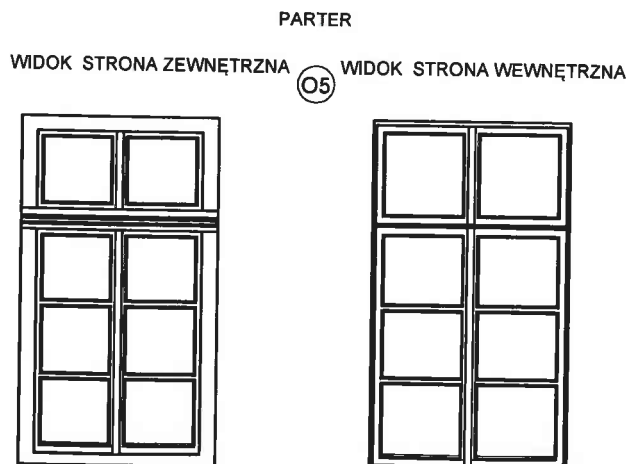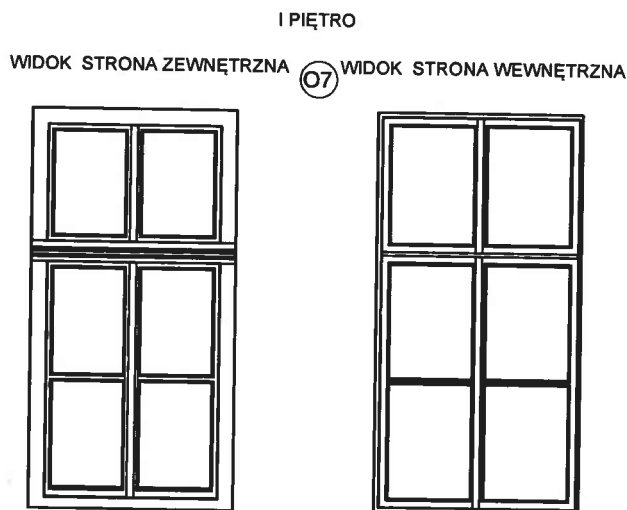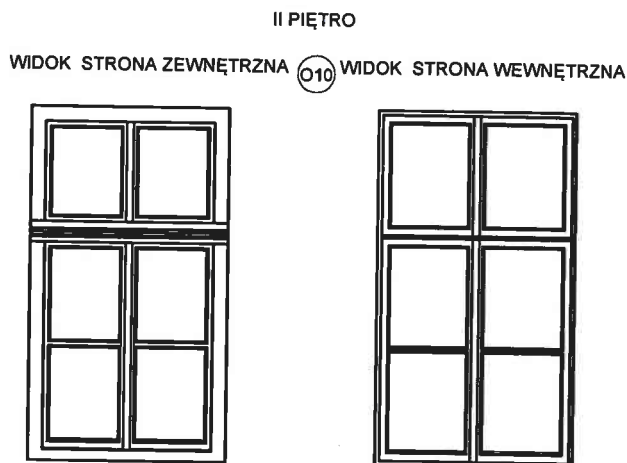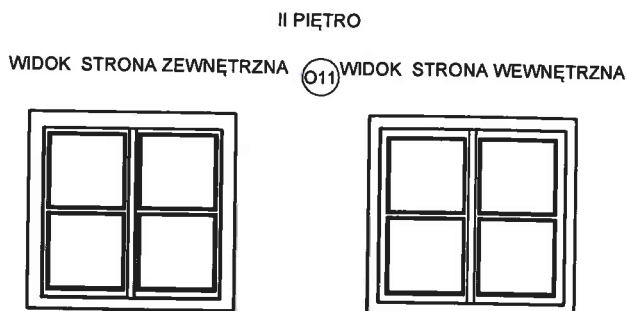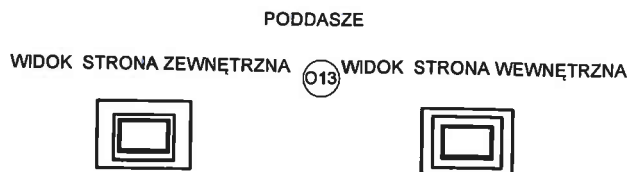


UWAGA! Stosować materiały budowlane posiadające odpowiednie dopuszczenia do stosowania oraz atesty.


- Wymiary oraz powierzchnie mierzone wg. normy PN-70/B-02365,
- Nawietrzaki okienne zapewniające dopływ powietrza zgodny z normą PN-83/B-03430/Az3.
- Jeden nawietrzak na pomieszczenie. Nawietrzaki okienne zestawiane, wyspecyfikowane wg. branży wentyl. Przy zamawianiu skoordynować z projektem branży w celu uniknięcia podwójnego zamówienia,
- Na etapie wykonawczym przed przystąpieniem do robót sprawdzić wymiary na budowie.




ARCHITEKTURA PROJEKTOWA LUDOMIR KSIĄŻEK ARCHITEKT ul. Paulińska 229 31-065 Kraków	
INWESTYTOR: WYMIANA STOLARKI OKIENNEJ I DRZWIOWEJ PAŃSTWOWEJ OGÓLNOKSZTAŁCĄCEJ SZKOŁY MUZYCZNEJ im. Fryderyka Chopina Kraków, ul. Basztowa 8 dz.nr 88/8 obr 118 Śródmieście	
PRACOWNIK: Państwowa Ogólnokształcąca Szkoła Muzyczna II st im. Fryderyka Chopina ul. Basztowa 8 31 - 134 Kraków	
PROJEKT ARCHITEKTURZNY: AUTOR: arch. Ludomir Książek RP - Upr. 375/83, WKZ nr 384/04	
KONSULTACJA: stud.arch. Tomasz Sikora stud.arch. Magdalena Bębnek	
BRANŻA: ARCHITEKTURA	
Faza: PROJEKT BUDOWLANY	
TEMAT RYSUNKU: WIDOK - INWENTARYZACJA OKIEN ELEWACJA WSCHODNIA	
DATA: 05.2010	SKALA: 1:50
OPRACOWANIE: PB	NUMER RYSUNKU: 31
ROK: 00	

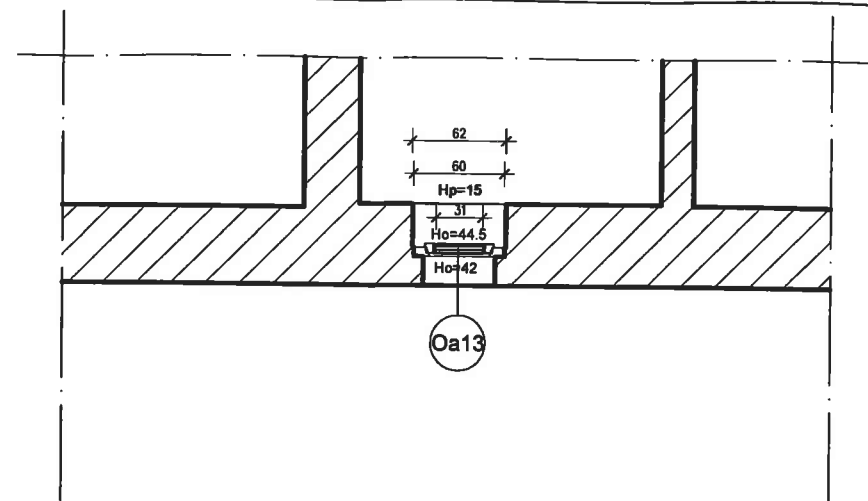


PODDASZE
SKALA 1:50

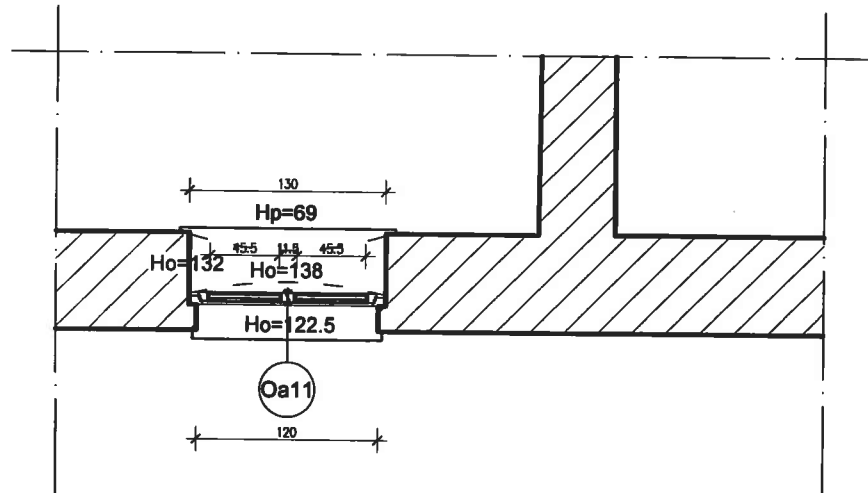


II PIĘTRO
SKALA 1:50

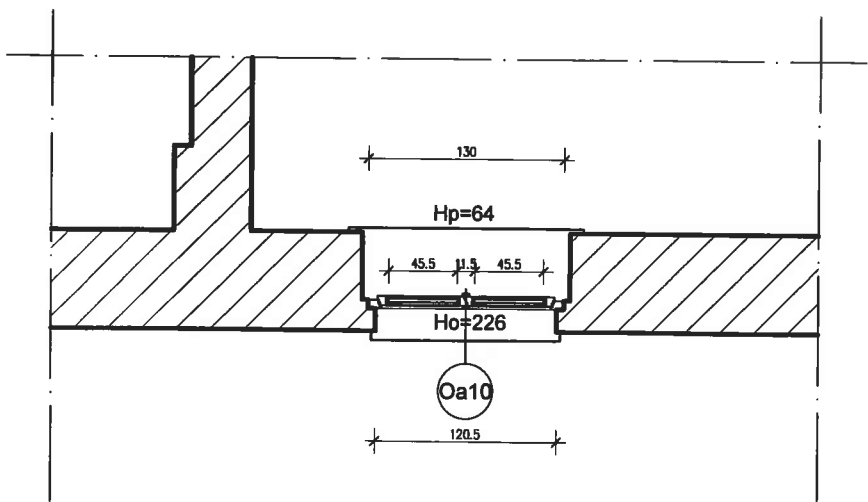


II PIĘTRO
SKALA 1:50

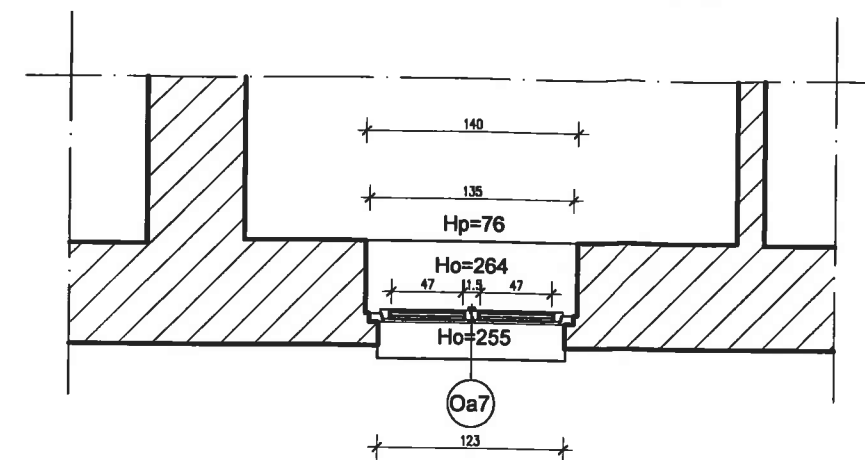


I PIĘTRO
SKALA 1:50

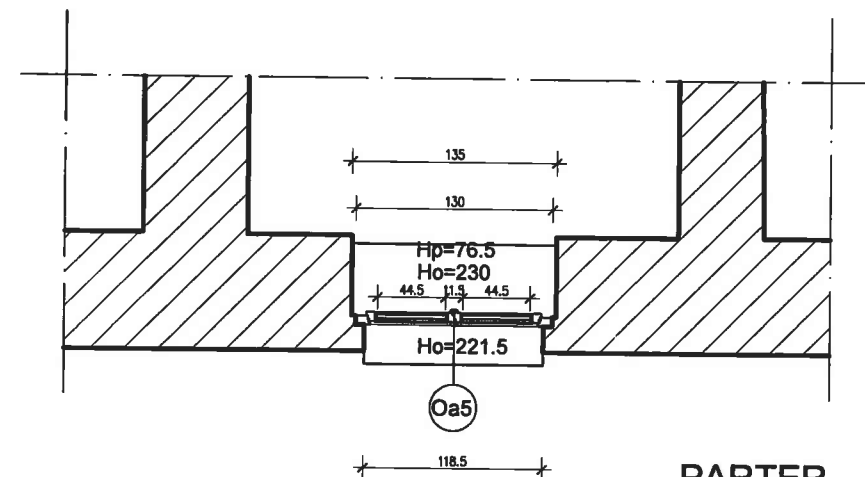

PARTER
SKALA 1:50

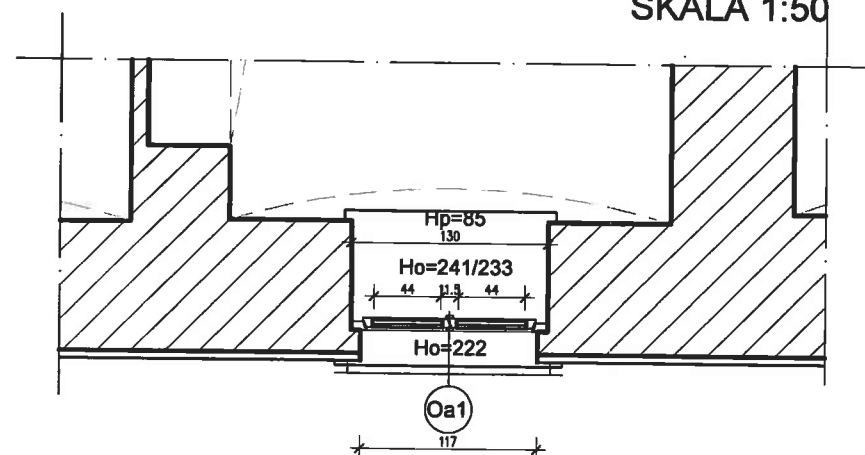

PRZYZIEMIE
SKALA 1:50

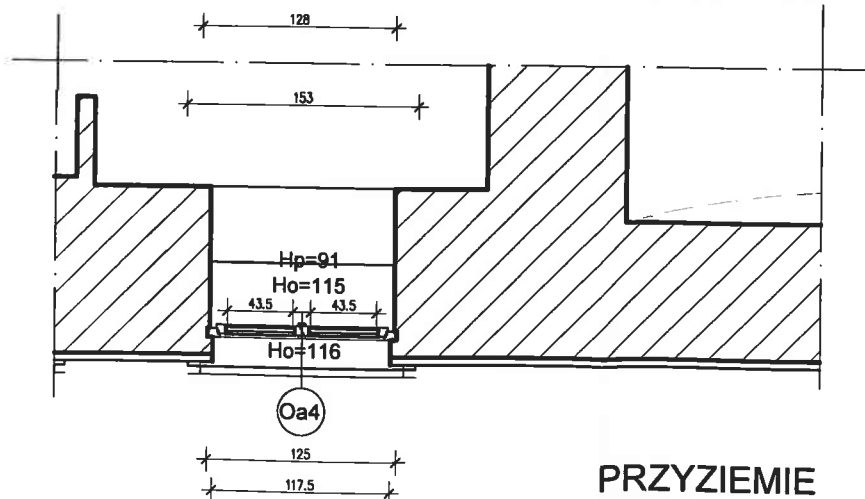


PRZYZIEMIE
SKALA 1:50

UWAGA! Stosować materiały budowlane posiadające odpowiednie dopuszczenia do stosowania oraz atesty.


- Wymiary oraz powierzchnie mierzone wg. normy PN-70/B-02365,
- Nawietzaki okienne zapewniające dopływ powietrza zgodny z normą PN-83/B-03430/Az3.
- Jeden nawietrzak na pomieszczenie. Nawietzaki okienne zestawiane, wyspecyfikowane wg. branży wentyl. Przy zamawianiu skoordynować z projektem branży w celu uniknięcia podwójnego zamówienia,
- Na etapie wykonawczym przed przystąpieniem do robót sprawdzić wymiary na budowie.

LUDOMIR KSIĄŻEK ARCHITEKT ul. Paulińska 22/29 31-065 Kraków		
WYMIANA STOLARKI OKIENNEJ I DRZWIOWEJ PAŃSTWOWEJ OGÓLNOKSZTAŁCĄCEJ SZKOŁY MUZYCZNEJ im. Fryderyka Chopina Kraków, ul. Baszтовая 6 dz. nr 66/3 obr. 119 Śródmieście		
Państwowa Ogólnokształcąca Szkoła Muzyczna II et im. Fryderyka Chopina ul. Baszтовая 6 31 - 134 Kraków		
arch. Ludomir Książek RP - Upr. 375/63, WKZ nr 384/64		
stud.arch. Tomasz Sikora stud.arch. Magdalena Bębenek		
ARCHITEKTURA		
PROJEKT BUDOWLANY		
RZUT PRZEKRÓJ POZIOMY - PROJEKT OKIEN ELEVACJA WSCHODNIA		
05.2010	1:50	
PB	32	00


Oa13

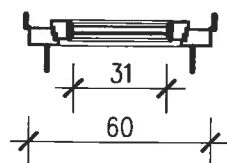


PODDASZE
SKALA 1:25

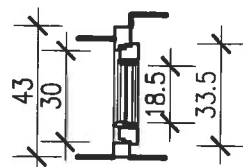


Oa7

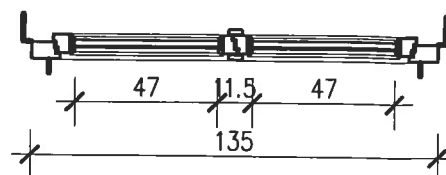


I PIĘTRO
SKALA 1:25

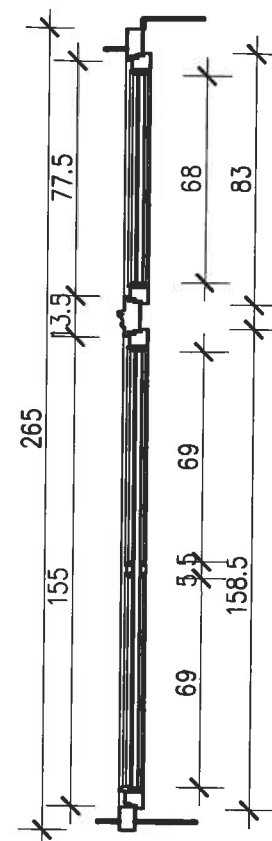


Oa11

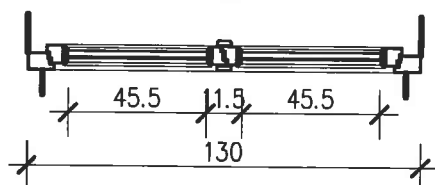


II PIĘTRO
SKALA 1:25

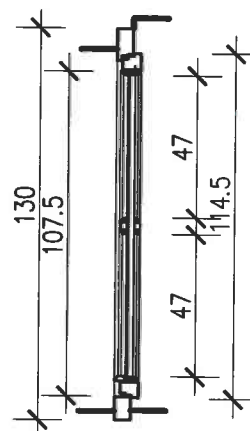


Oa10

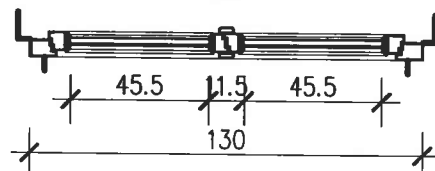


II PIĘTRO
SKALA 1:25

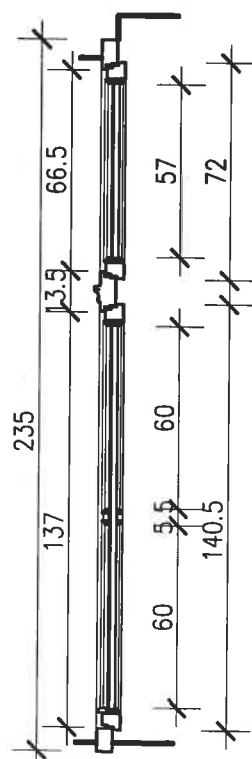


Oa5

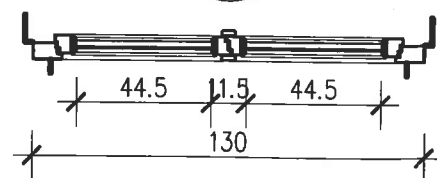


PARTER
SKALA 1:25

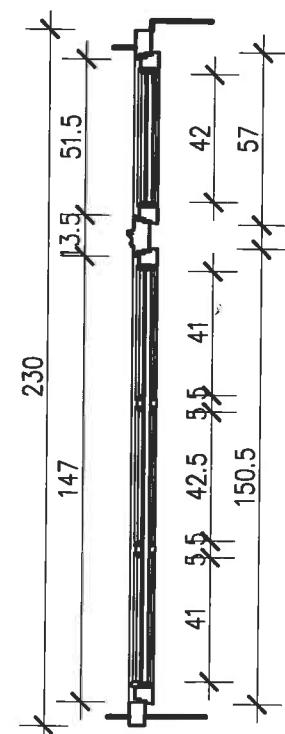


Oa1

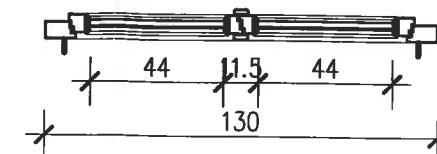


PRZYZIEMIE
SKALA 1:25

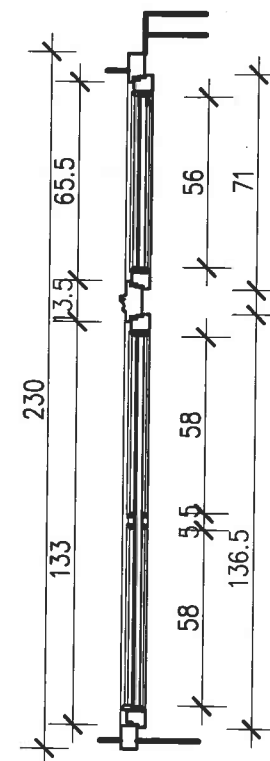

Oa4

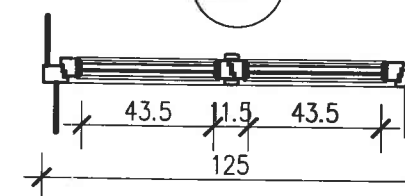

PRZYZIEMIE
SKALA 1:25

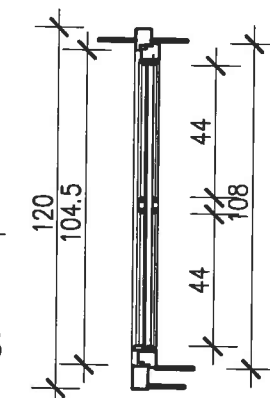


UWAGA! Stosować materiały budowlane posiadające odpowiednie dopuszczenia do stosowania oraz atesty.

- Wymiary oraz powierzchnie mierzone wg. normy PN-70/B-02365,
- Nawietrzaki okienne zapewniające dopływ powietrza zgodny z normą PN-83/B-03430/Az3.
- Jeden nawietrzak na pomieszczenie. Nawietrzaki okienne zestawiane, wyspecyfikowane wg. branży wentyl.Przy zamawianiu skoordynować z projektem branży w celu uniknięcia podwójnego zamówienia,
- Na etapie wykonawczym przed przystąpieniem do robót sprawdzić wymiary na budowie.




KONSULTACJA PROJEKTOWA LUDOMIR KSIĄŻEK ARCHITEKT ul. Paulińska 2/29 31-086 Kraków		
WYMIANA STOLARKI OKIENNEJ I DRZWIOWEJ PAŃSTWOWEJ OGÓLNOKSZTAŁCĄCEJ SZKOŁY MUZYCZNEJ Im. Fryderyka Chopina Kraków, ul. Basztowa 6 dz.nr 08/3 obr.119 Śródmieście		
Państwowa Ogólnokształcąca Szkoła Muzyczna II et Im. Fryderyka Chopina ul. Basztowa 6 31 - 134 Kraków		
PROJEKT ARCHITEKTONICZNY	arch. Ludomir Książek RP - Upr. 375/93, WKZ nr 384/04	
OPRACOWANIE	stud. arch. Tomasz Sikora stud. arch. Magdalena Bęberek	
BRANŻA	ARCHITEKTURA	
PRZEBIEG	PROJEKT BUDOWLANY	
TOM I RYSUNKI	PRZESKROJE - PROJEKT OKIEN ELEVACJA WSCHODNIA	
DATA	05.2010	SKALA 1:25
OPRACOWANIE	PB	33
REKORD		00

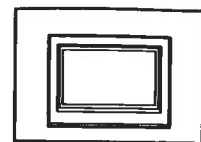


WIDOK STRONA ZEWNĘTRZNA

Oa13
PODDASZE

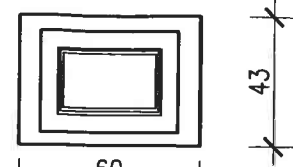


WIDOK STRONA WEWNĘTRZNA

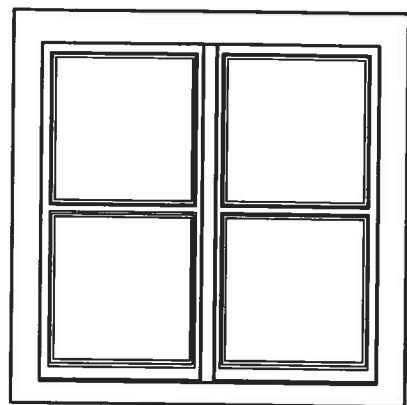


WIDOK STRONA ZEWNĘTRZNA

Oa11
II PIĘTRO

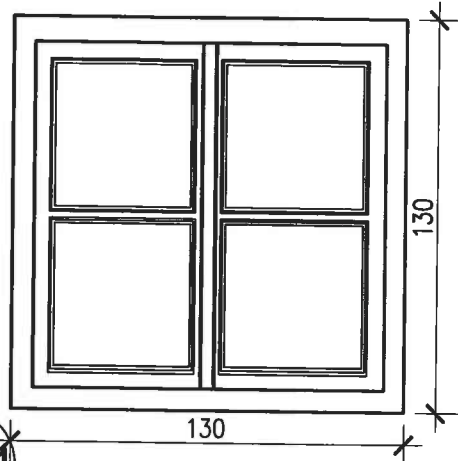


WIDOK STRONA WEWNĘTRZNA

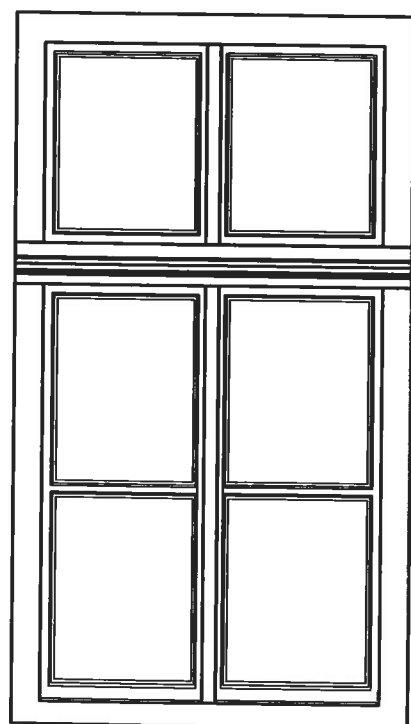


WIDOK STRONA ZEWNĘTRZNA

Oa10
II PIĘTRO

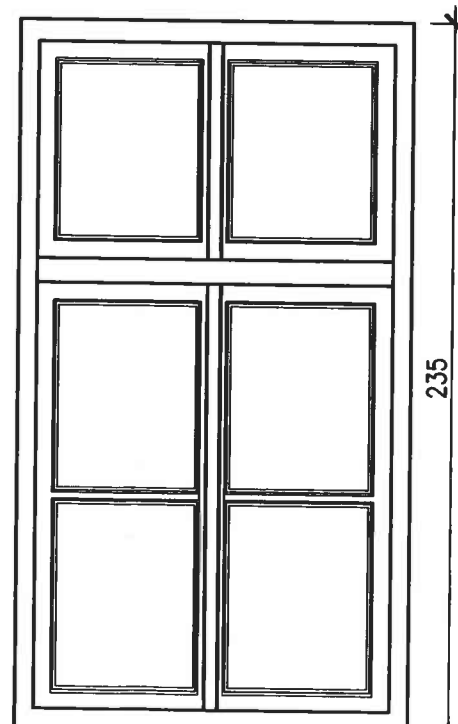


WIDOK STRONA WEWNĘTRZNA

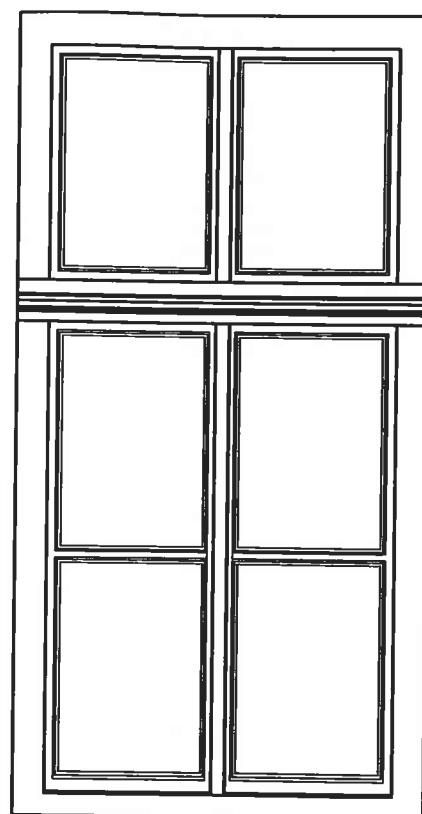


WIDOK STRONA ZEWNĘTRZNA

Oa7
I PIĘTRO

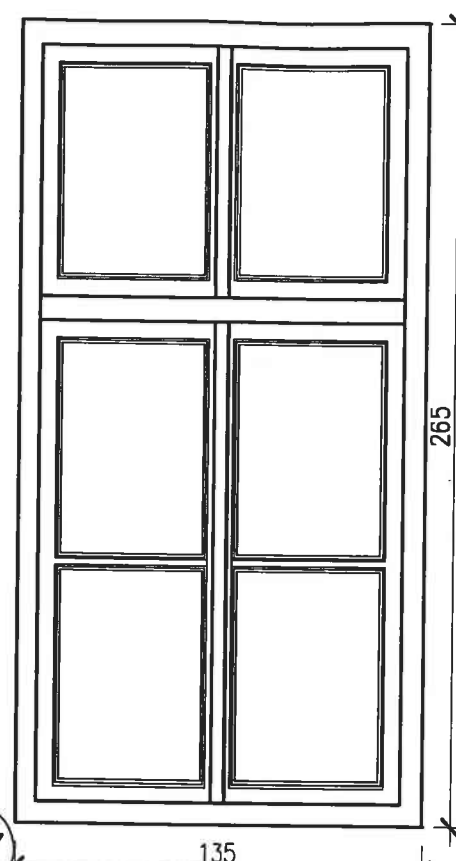


WIDOK STRONA WEWNĘTRZNA

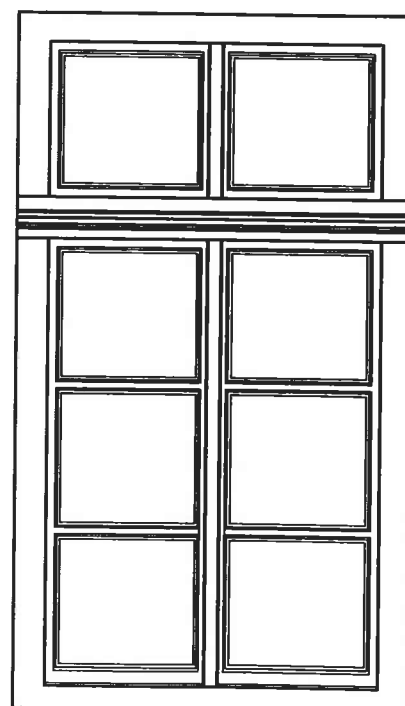


WIDOK STRONA ZEWNĘTRZNA

Oa5
PARTER

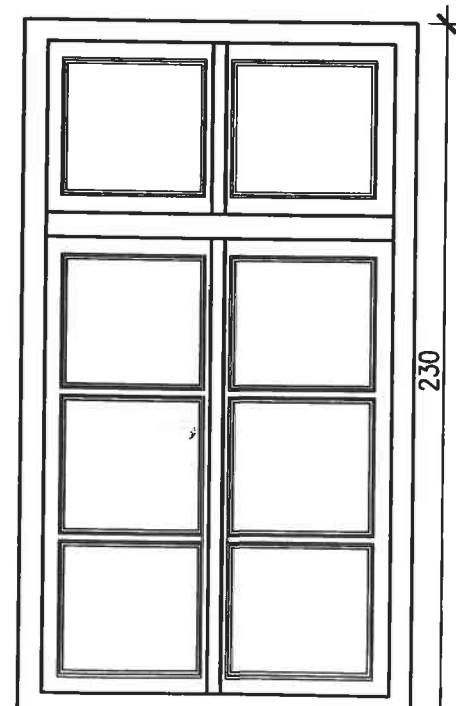


WIDOK STRONA WEWNĘTRZNA

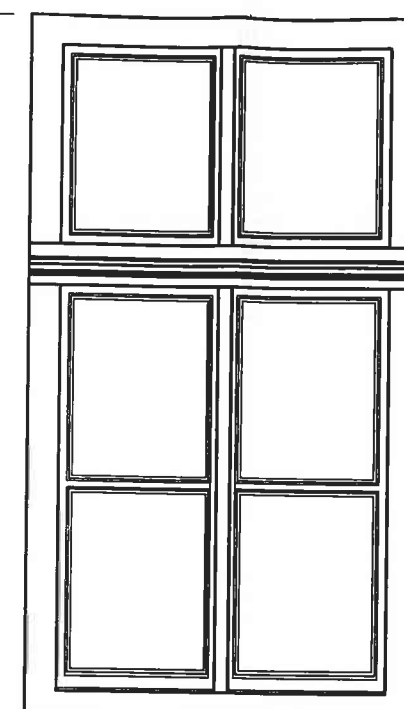


WIDOK STRONA ZEWNĘTRZNA

Oa1
PRZYZIEMIE

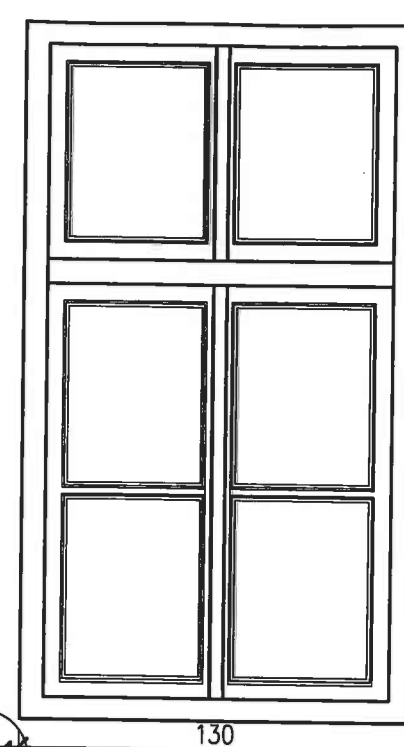


WIDOK STRONA WEWNĘTRZNA

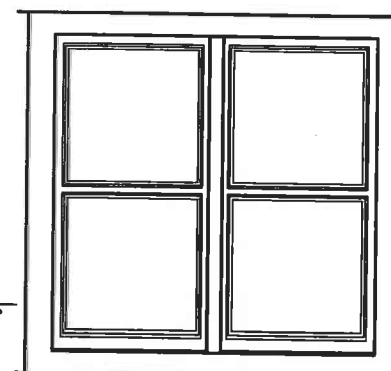

WIDOK STRONA ZEWNĘTRZNA

Oa4
PRZYZIEMIE

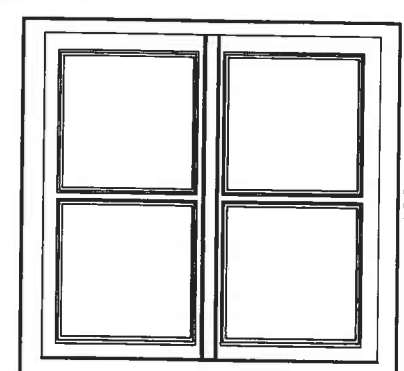


WIDOK STRONA WEWNĘTRZNA

UWAGA! Stosować materiały budowlane posiadające odpowiednie dopuszczenia do stosowania oraz atesty.


- Wymiary oraz powierzchnie mierzone wg. normy PN-70/B-02365,
- Nawietrzaki okienne zapewniające dopływ powietrza zgodny z normą PN-83/B-03430/Az3.
- Jeden nawietrzak na pomieszczenie. Nawietrzaki okienne zestawiane, wyspecyfikowane wg. branży wentyl.Przy zamawianiu skoordynować z projektem branży w celu uniknięcia podwójnego zamówienia,
- Na etapie wykonawczym przed przystąpieniem do robót sprawdzić wymiary na budowie.




ARCHITECTURA	LUDOMIR KSIĄŻEK ARCHITEKT ul. Paulińska 229 31-065 Kraków
WYMIAR	WYMIANA STOLARKI OKIENNEJ I DRZWIOWEJ PAŃSTWOWEJ OGÓLNOKSZTAŁCĄCEJ SZKOŁY MUZYCZNEJ im. Fryderyka Chopina Kraków, ul. Basztowa 6 dz.nr 693 obr119 Śródmieście
WYKONAWCA	Państwowa Ogólnokształcąca Szkoła Muzyczna II et im. Fryderyka Chopina ul.Basztowa 6 31 - 134 Kraków
PROJEKT ARCHITECTURA	arch. Ludomir Książek RP - Upr. 375/03, WKZ nr 384/04
WYKONAWCA	stud.arch. Tomasz Sikora stud.arch. Magdalena Bębenek
WYKONAWCA	ARCHITECTURA
PROJEKT	PROJEKT BUDOWLANY
WYKONAWCA	WIDOK - PROJEKT OKIEN ELEVACJA WSCHODNIA
DATA	05.2010
SKALA	1:25
OPIS	PB 34 00

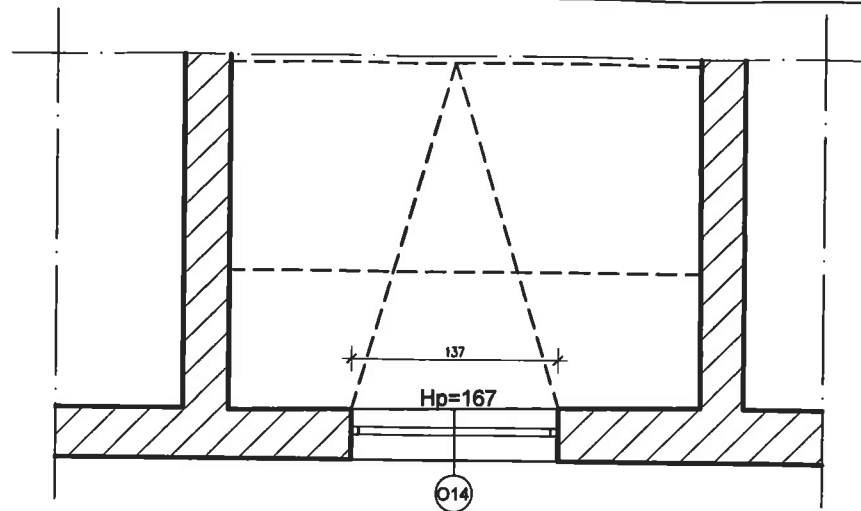


PODDASZE- INWENTARYZACJA
SKALA 1:50

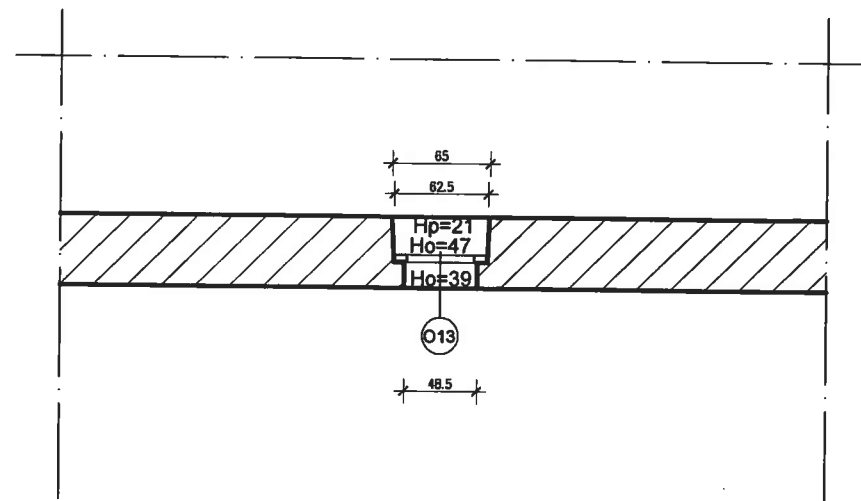


PODDASZE - INWENTARYZACJA
SKALA 1:50

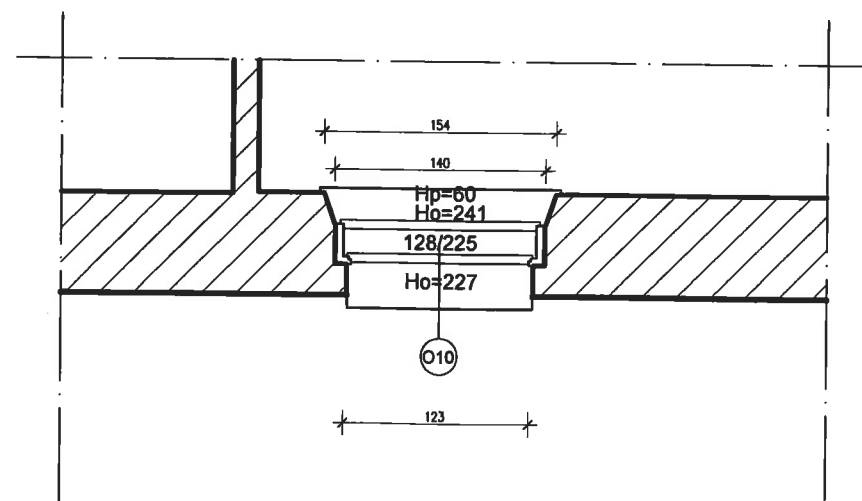


II PIĘTRO - INWENTARYZACJA
SKALA 1:50

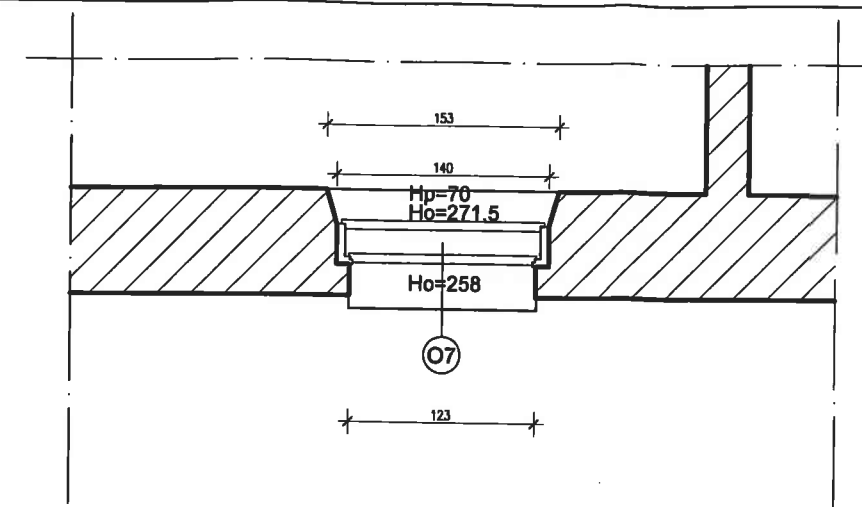

I PIĘTRO - INWENTARYZACJA
SKALA 1:50

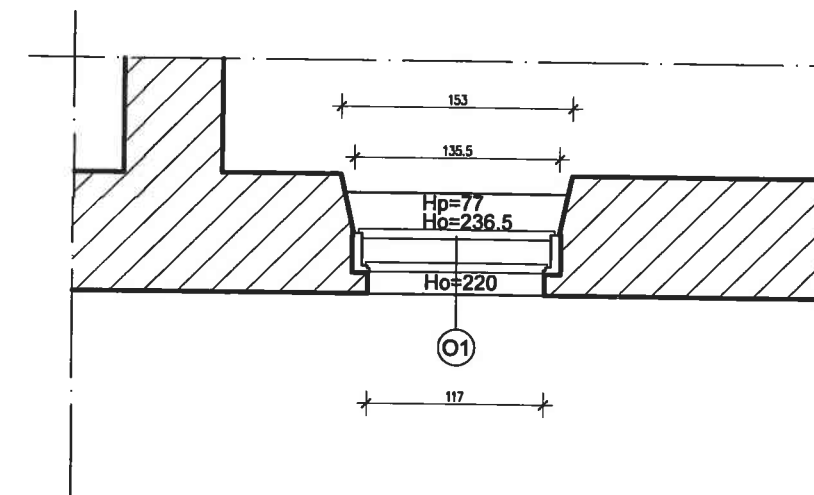

PARTER - INWENTARYZACJA
SKALA 1:50

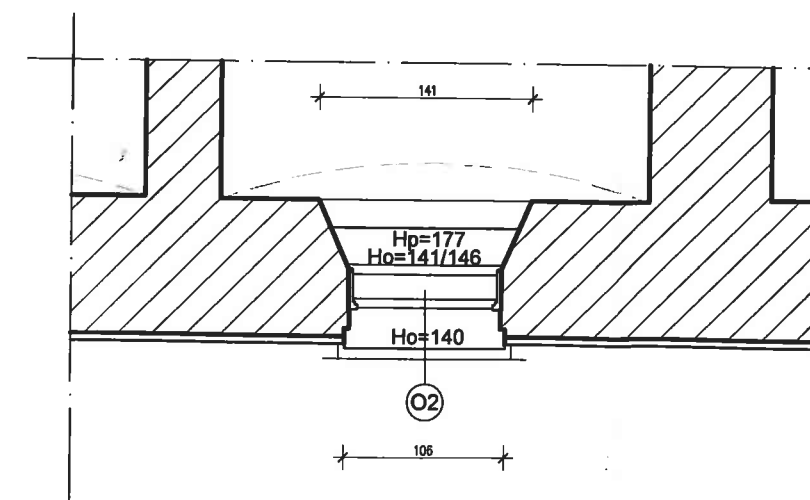


PRZYZIEMIE - INWENTARYZACJA
SKALA 1:50


UWAGA! Stosować materiały budowlane posiadające odpowiednie dopuszczenia do stosowania oraz atesty.

- Wymiary oraz powierzchnie mierzone wg. normy PN-70/B-02365,
- Nawietrzaki okienne zapewniające dopływ powietrza zgodny z normą PN-83/B-03430/Az3.
- Jeden nawietrzak na pomieszczenie. Nawietrzaki okienne zestawiane, wyspecyfikowane wg. branży wentyl. Przy zamawianiu skoordynować z projektem branży w celu uniknięcia podwójnego zamówienia,
- Na etapie wykonawczym przed przystąpieniem do robót sprawdzić wymiary na budowie.


LUDOMIR KSIĄŻEK ARCHITEKT ul. Paulińska 2/29 31-065 Kraków		
WYMIANA STOLARKI OKIENNEJ I DRZWIOWEJ PAŃSTWOWEJ OGÓLNOKSZTAŁCĄCEJ SZKOŁY MUZYCZNEJ Im. Fryderyka Chopina Kraków, ul. Basztowa 6 dz. nr 66/3 obr. 118 Śródmieście		
Państwowa Ogólnokształcąca Szkoła Muzyczna II et Im. Fryderyka Chopina ul. Basztowa 6 31 - 134 Kraków		
arch. Ludomir Książek RP - Upr. 375/03, WK2 nr 384/04		
stud. arch. Tomasz Sikora stud. arch. Magdalena Bębenek		
ARCHITEKTURA		
PROJEKT BUDOWLANY		
RZUT PRZEKRÓJ POZIOMY - INWENTARYZACJA OKIEN ELEWACJA ZACHODNIA		
05.2010	SKALA	1:50
PB	35	00

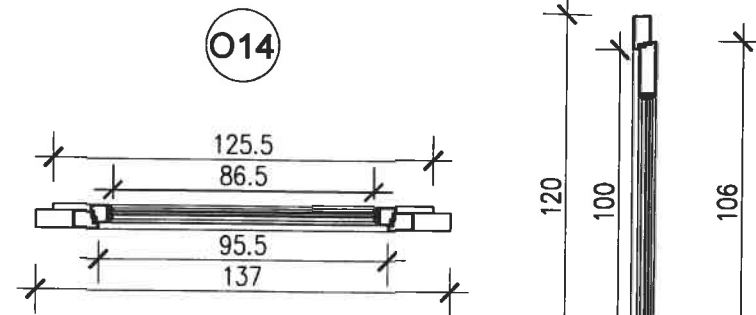


PODDASZE
SKALA 1:25

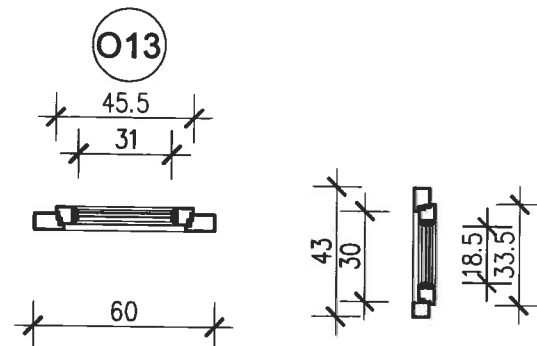


PODDASZE
SKALA 1:25

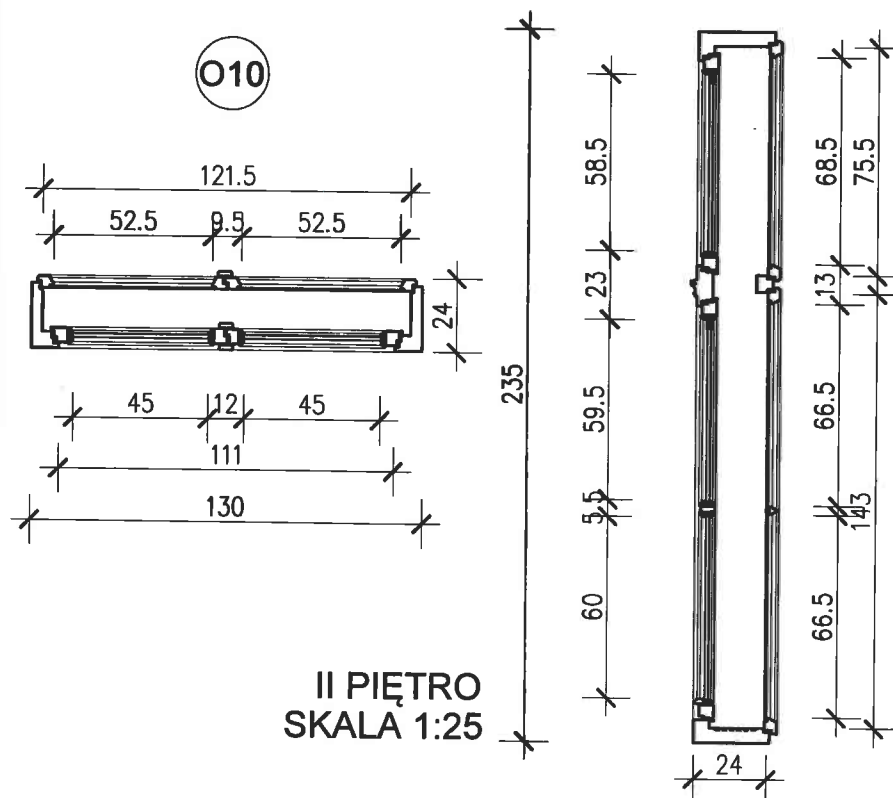



II PIĘTRO
SKALA 1:25

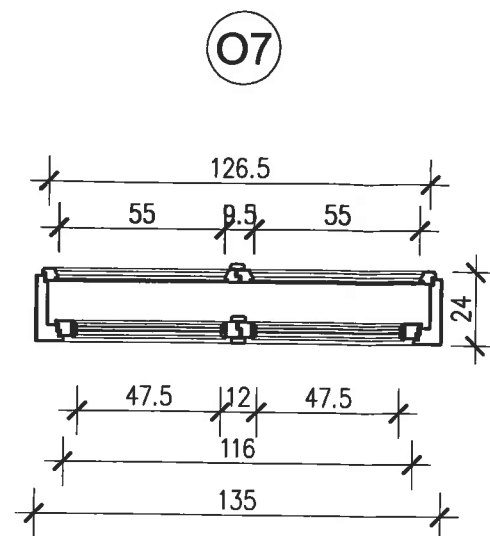

I PIĘTRO
SKALA 1:25

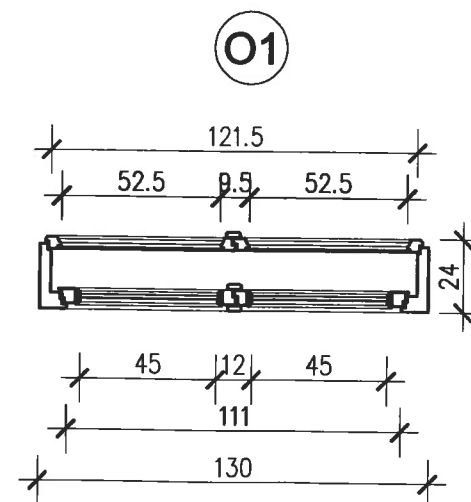

PARTER
SKALA 1:25

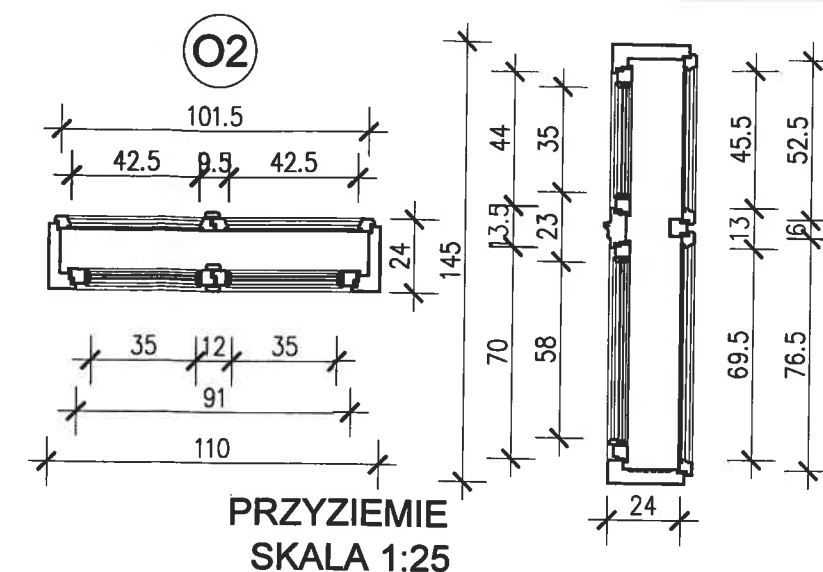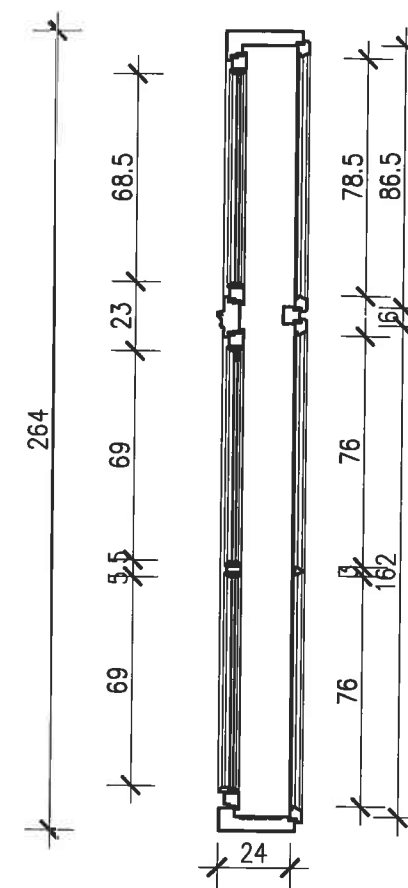


PRZYZIEMIE
SKALA 1:25

UWAGA! Stosować materiały budowlane posiadające odpowiednie dopuszczenia do stosowania oraz atesty.

- Wymiary oraz powierzchnie mierzone wg. normy PN-70/B-02365,
- Nawietrzaki okienne zapewniające dopływ powietrza zgodny z normą PN-83/B-03430/Az3.
- Jeden nawietrzak na pomieszczenie. Nawietrzaki okienne zestawiane, wyspecyfikowane wg. branży wentyl. Przy zamawianiu skoordynować z projektem branży w celu uniknięcia podwójnego zamówienia,
- Na etapie wykonawczym przed przystąpieniem do robót sprawdzić wymiary na budowie.




ARCHITECTA PROJEKTOWA		
LUDOMIR KSIĄŻEK ARCHITEKT ul. Paulińska 2/29 31-085 Kraków		
MIEJSCOWOŚĆ: WYMIANA STOLARKI OKIENNEJ I DRZWIOWEJ PAŃSTWOWEJ OGÓLNOKSZTAŁCĄCEJ SZKOŁY MUZYCZNEJ Im. Fryderyka Chopina Kraków, ul. Basztowna 6 dz.nr 68/3 obr.119 Śródmieście		
ADRES: Państwowa Ogólnokształcąca Szkoła Muzyczna II st. Im. Fryderyka Chopina ul. Basztowna 6 31 - 134 Kraków		
PROJEKT ARCHITEKTURALNY AUTOR: arch. Ludomir Książek RP - Upr. 375493, WKZ nr 384/04		
ZESPÓŁ AUTORSKI: stud.arch. Tomasz Sikora stud.arch. Magdalena Bęberek		
SPECJAŁNOŚĆ: ARCHITEKTURA		
FUNKCJA: PROJEKT BUDOWLANY		
Tytuł rysunku: PRZEKROJE - INWENTARYZACJA OKIEN ELEWACJA ZACHODNIA		
DATA: 05.2010	SKALA: 1:25	
OPINOWAŁ: PB	NAMIE RYSOWAŁ: 36	AKCJONARIUSZ: 00

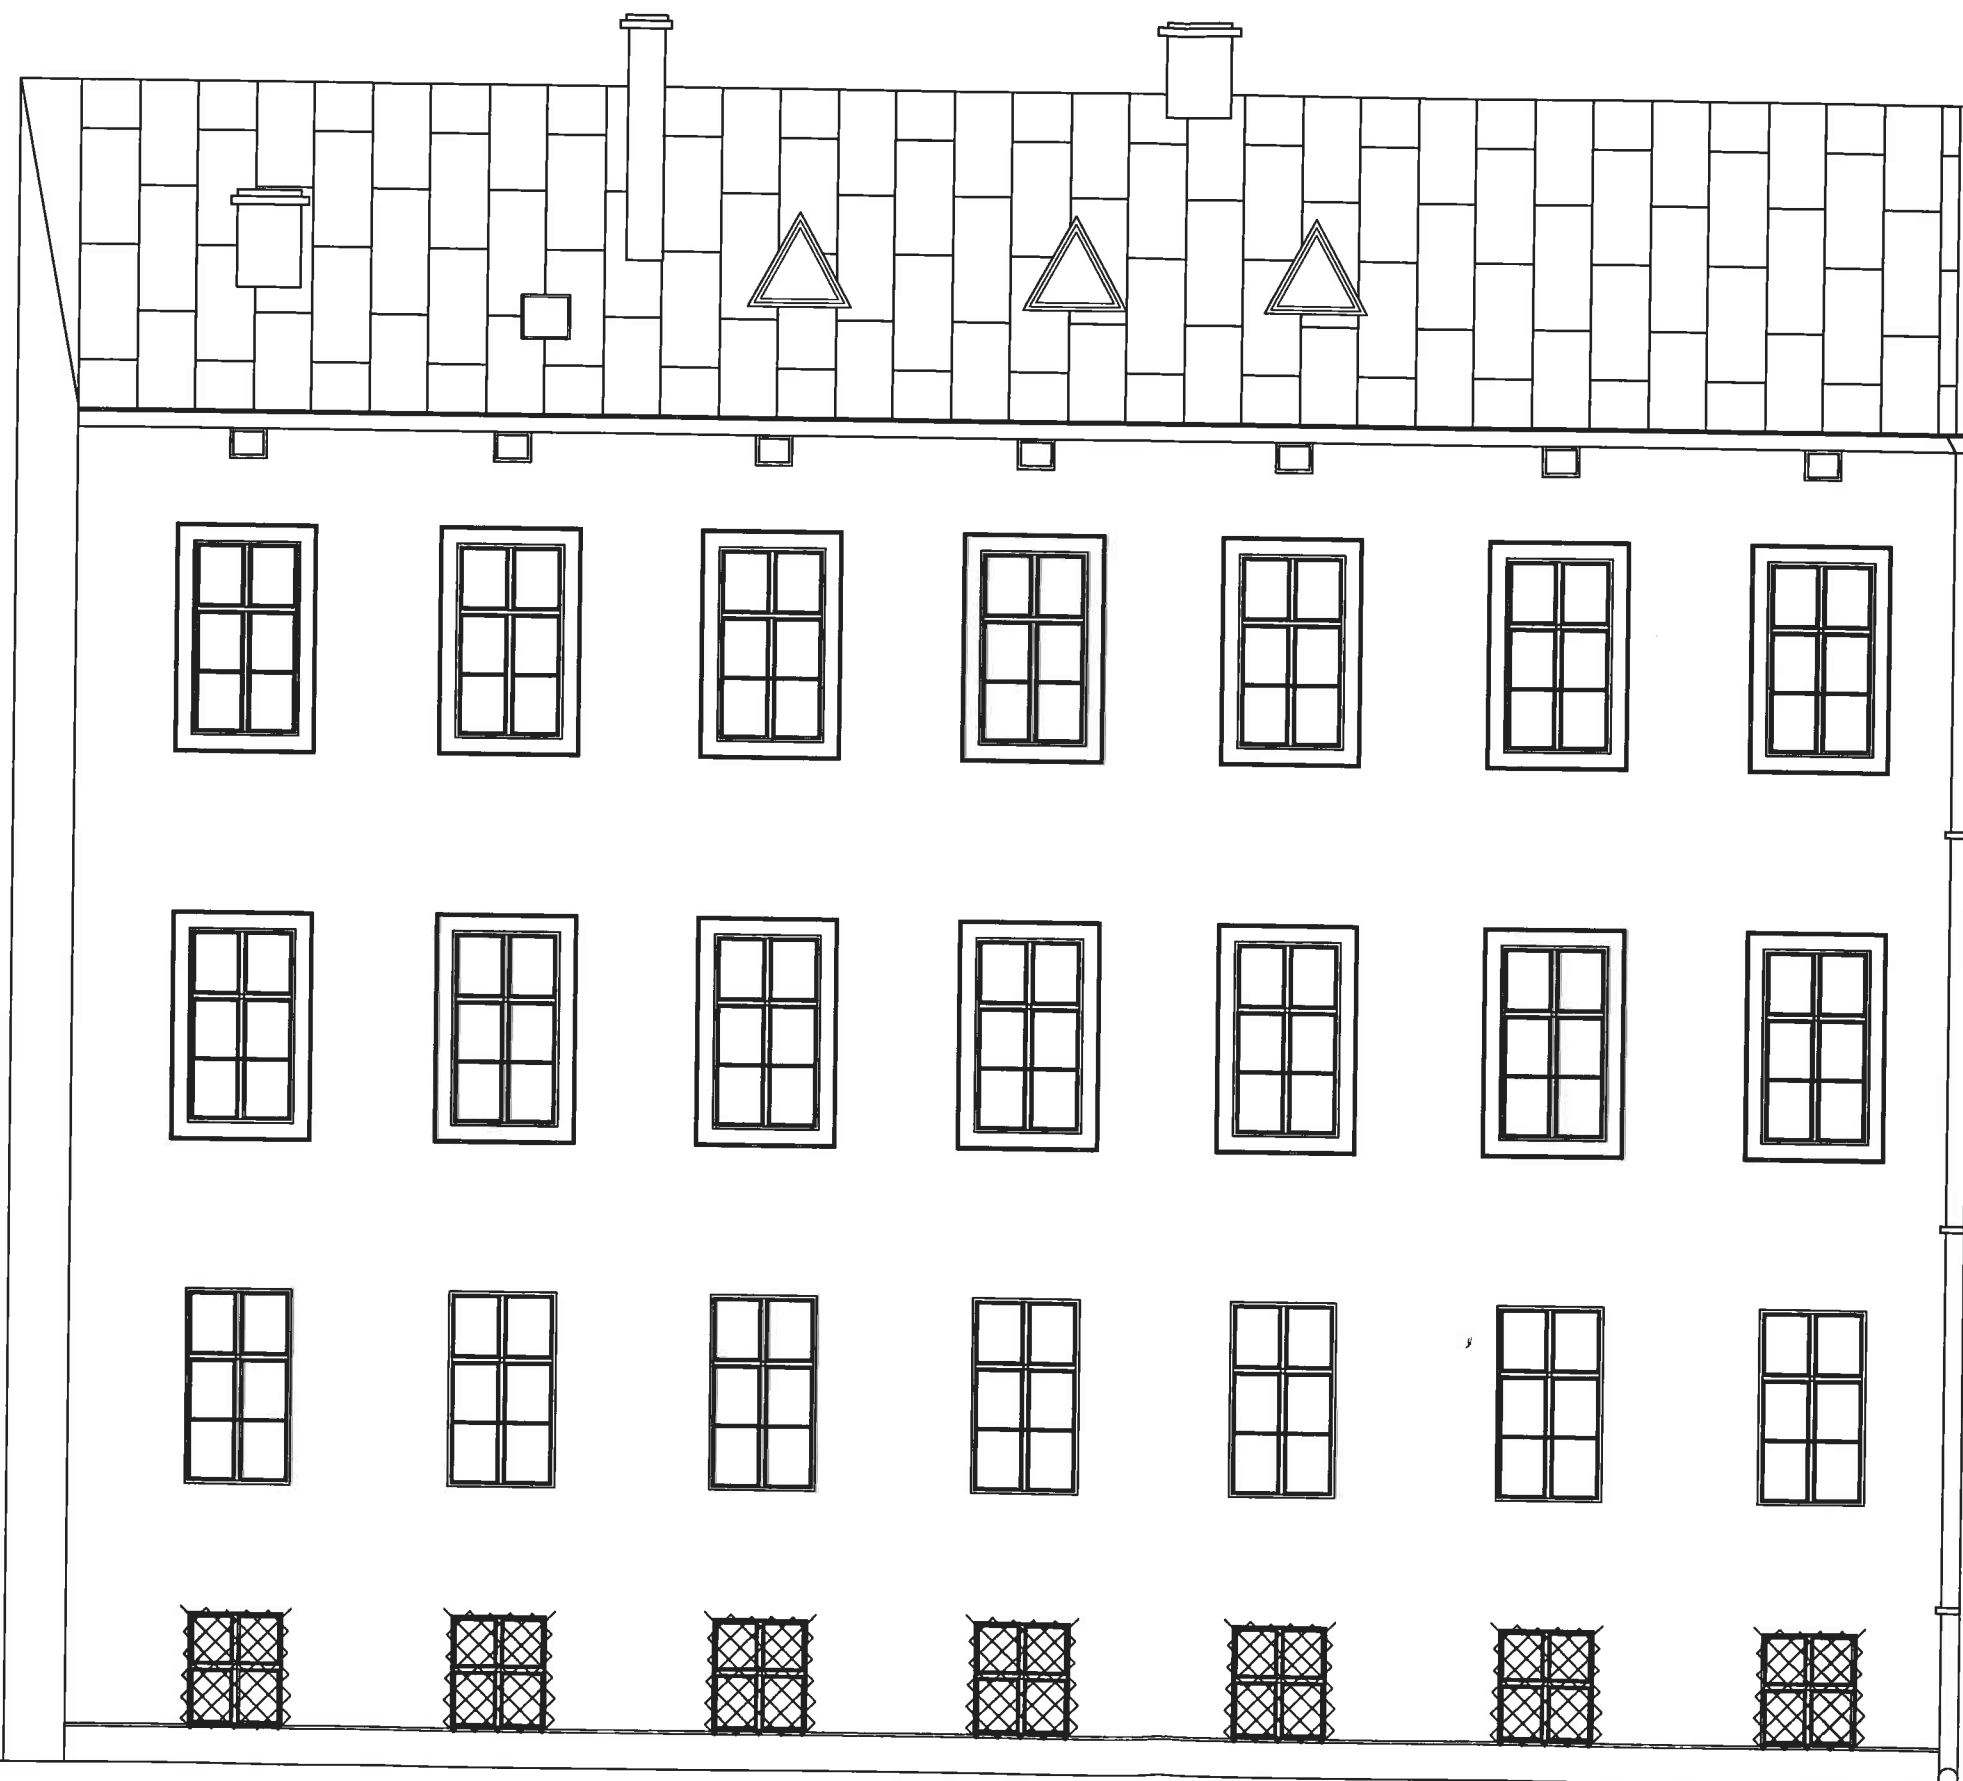


UWAGA! Stosować materiały budowlane posiadające odpowiednie dopuszczenia do stosowania oraz atesty.

- Wymiary oraz powierzchnie mierzone wg. normy PN-70/B-02365,
- Nawietrzaki okienne zapewniające dopływ powietrza zgodny z normą PN-83/B-03430/Az3.
- Jeden nawietrzak na pomieszczenie. Nawietrzaki okienne zestawiane, wyspecyfikowane wg. branży wentyl. Przy zamawianiu skoordynować z projektem branży w celu uniknięcia podwójnego zamówienia,
- Na etapie wykonawczym przed przystąpieniem do robót sprawdzić wymiary na budowie.

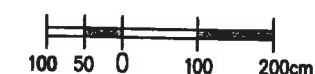


PROJEKT BUDOWLANY LUDOMIR KSIĄŻEK ARCHITEKT ul. Paulińska 2/29 31-085 Kraków		
OPIS WYMIANA STOLARKI OKIENNEJ I DRZWIOWEJ PAŃSTWOWEJ OGÓLNOKSZTAŁCĄCEJ SZKOŁY MUZYCZNEJ im. Fryderyka Chopina Kraków, ul. Basztowa 6 dz.nr 65/3 obr. 119 Śródmieście		
INWESTOR Państwowa Ogólnokształcąca Szkoła Muzyczna II st. im. Fryderyka Chopina ul. Basztowa 6 31 - 134 Kraków		
PROJEKT ARCHITECTONICZNY AUTOR: arch. Ludomir Książek RP - Upr. 375/93, WKZ nr 384/94 ZESPÓŁ AUTORÓW: stud.arch. Tomasz Sikora stud.arch. Magdalena Bębenek		
BRANŻA: ARCHITEKTURA		
TYTUŁ: PROJEKT BUDOWLANY		
TEMAT WYKRESU: WIDOK ELEWACJI ELEWACJA ZACHODNIA		
DZIEŃ: 05.2010	SKALA: 1:100	INNE: 00
OPISY WYKRESU: PB	NUMER WYKRESU: 37	INNE: 00

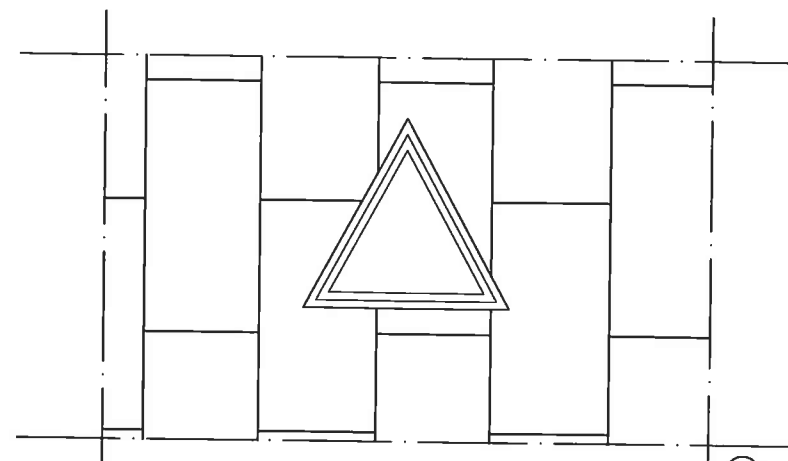


PODDASZE
SKALA 1:50

014

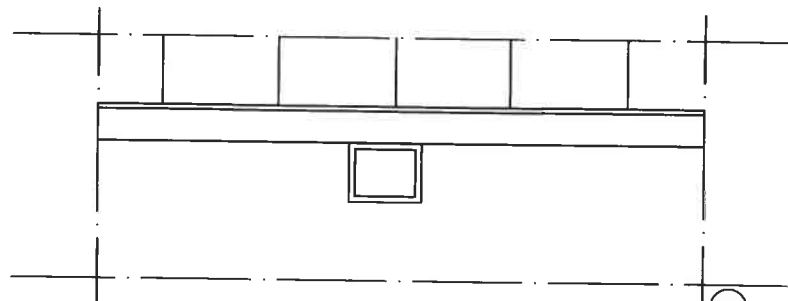


PODDASZE
SKALA 1:50

013

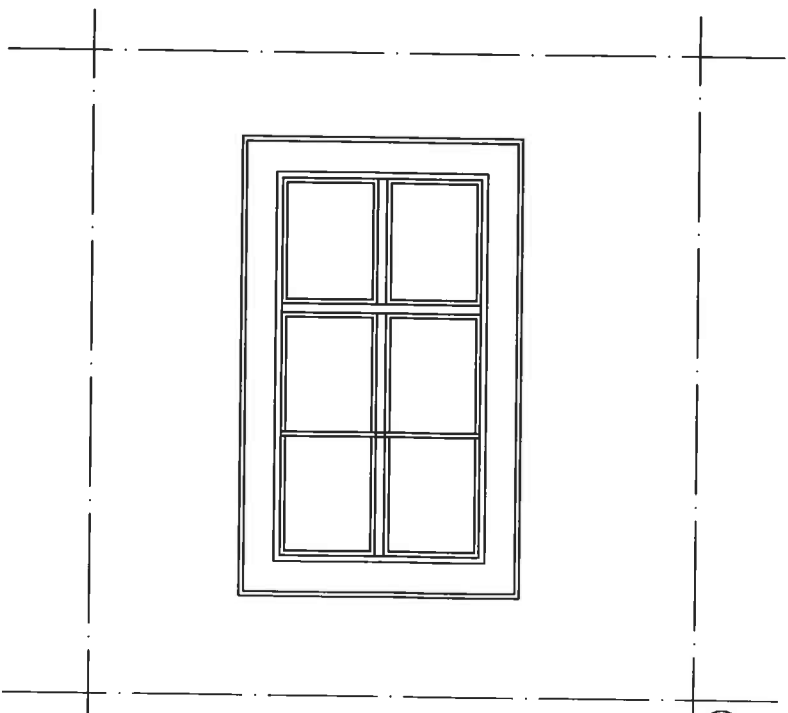


II PIĘTRO
SKALA 1:50

010

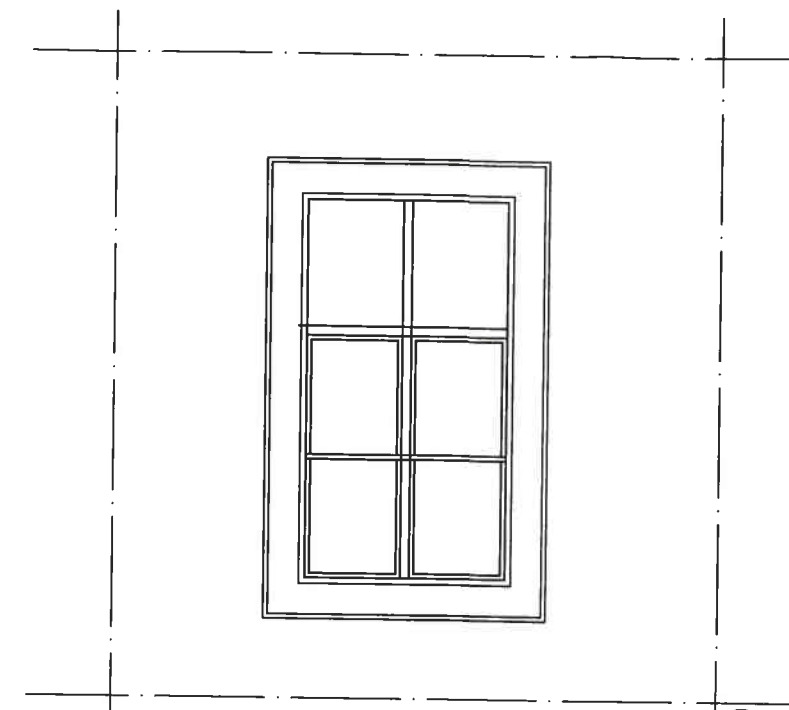


I PIĘTRO
SKALA 1:50

007

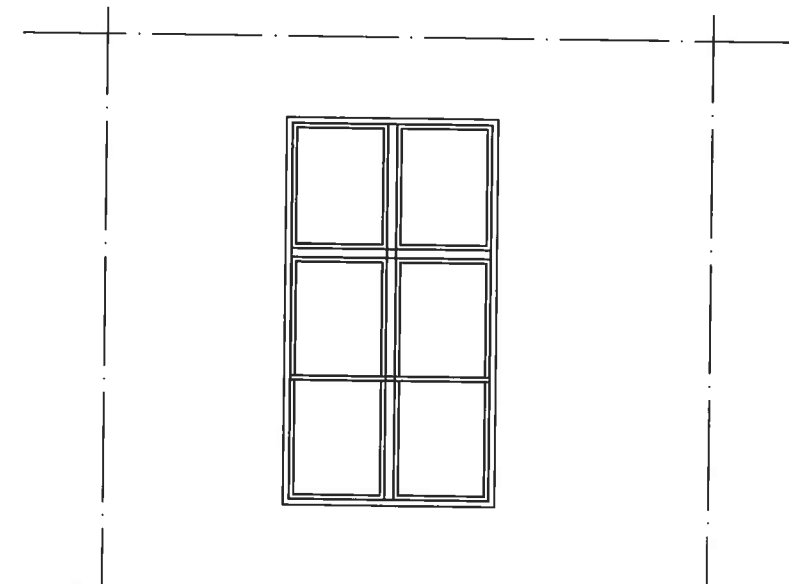

PARTER
SKALA 1:50

001

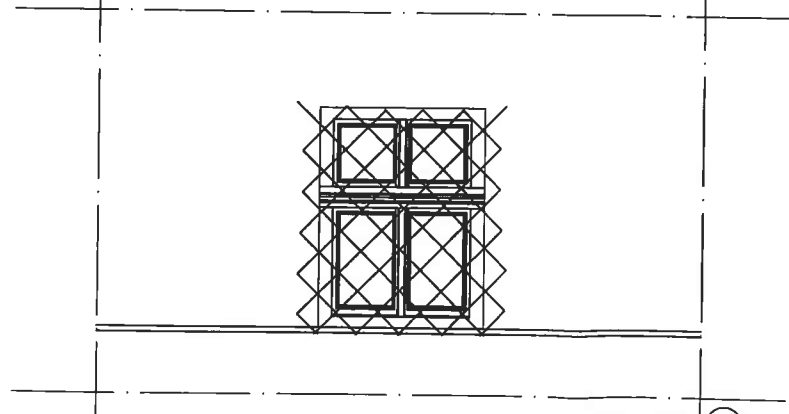

PRZYZIEMIE
SKALA 1:50

002

UWAGI Stosować materiały budowlane posiadające odpowiednie dopuszczenia do stosowania oraz atesty.

- Wymiary oraz powierzchnie mierzone wg. normy PN-70/B-02365,
- Nawietrzaki okienne zapewniające dopływ powietrza zgodny z normą PN-83/B-03430/Az3.
- Jeden nawietrzak na pomieszczenie. Nawietrzaki okienne zestawiane, wyspecyfikowane wg. branży wentyl. Przy zamawianiu skoordynować z projektem branży w celu uniknięcia podwójnego zamówienia,
- Na etapie wykonawczym przed przystąpieniem do robót sprawdzić wymiary na budowie.





AUTOR PROJEKTU: LUDOMIR KSIĄŻEK ARCHITEKT ul. Paulińska 2/2B 31-065 Kraków		
MIEJSCOWOŚĆ: WYMIANA STOLARKI OKIENNEJ I DRZWIOWEJ PAŃSTWOWEJ OGÓLNOKSZTAŁCĄCEJ SZKOŁY MUZYCZNEJ Im. Fryderyka Chopina Kraków, ul. Basztowa 6 dz. nr 86/3 obr. 119 Śródmieście		
INWESTOR: Państwowa Ogólnokształcąca Szkoła Muzyczna II et Im. Fryderyka Chopina ul. Basztowa 6 31 - 134 Kraków		
PROJEKT ARCHITEKTURZNY AUTOR: arch. Ludomir Książek RP - Upr. 376/83, WKZ nr 384/94 ZESPÓŁ AUTORSKI: stud. arch. Tomasz Sikora stud. arch. Magdalena Bąbenek		
BRANŻA: ARCHITEKTURA		
FACH: PROJEKT BUDOWLANY		
TEMAT RYSUNKU: FRAGMENT ELEWACJI - INWENTARYZACJA OKIEN ELEWACJA ZACHODNIA		
DATA: 05.2010	SKALA: 1:50	
OPRACOWANIE: PB	NUMER RYSUNKU: 38	ROZDZIAŁ: 00

PODDASZE

WIDOK STRONA ZEWNĘTRZNA

014

WIDOK STRONA WEWNĘTRZNA

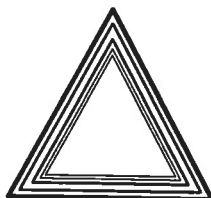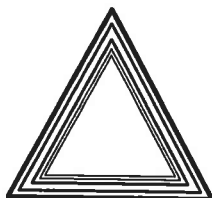

PODDASZE

WIDOK STRONA ZEWNĘTRZNA

013

WIDOK STRONA WEWNĘTRZNA





II PIĘTRO

WIDOK STRONA ZEWNĘTRZNA

010

WIDOK STRONA WEWNĘTRZNA

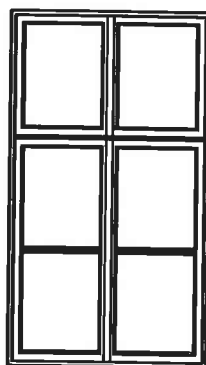
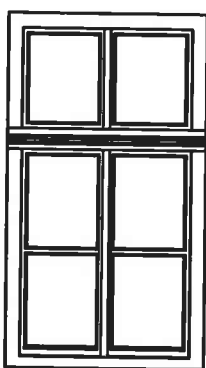


I PIĘTRO

WIDOK STRONA ZEWNĘTRZNA

007

WIDOK STRONA WEWNĘTRZNA

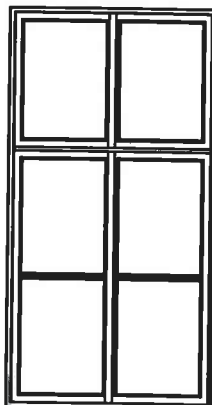
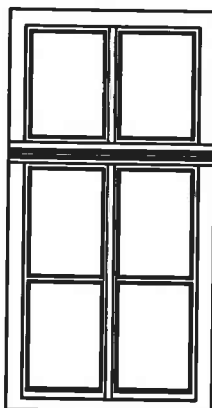


PARTER

WIDOK STRONA ZEWNĘTRZNA

001

WIDOK STRONA WEWNĘTRZNA

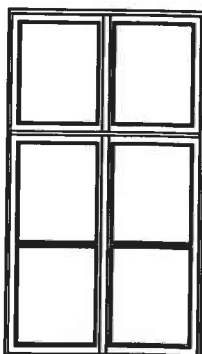
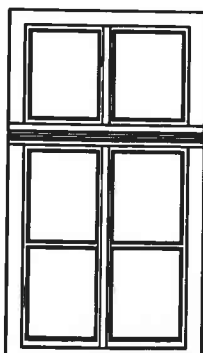


PRZYZIEMIE

WIDOK STRONA ZEWNĘTRZNA

002

WIDOK STRONA WEWNĘTRZNA





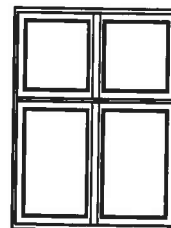
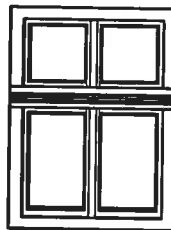


UWAGA! Stosować materiały budowlane posiadające odpowiednie dopuszczenia do stosowania oraz atesty.

- Wymiary oraz powierzchnie mierzone wg. normy PN-70/B-02365,
- Nawietrzaki okienne zapewniające dopływ powietrza zgodny z normą PN-83/B-03430/Az3.
- Jeden nawietrzak na pomieszczenie. Nawietrzaki okienne zestawiane, wyspecyfikowane wg. branży wentyl. Przy zamawianiu skoordynować z projektem branży w celu uniknięcia podwójnego zamówienia,
- Na etapie wykonawczym przed przystąpieniem do robót sprawdzić wymiary na budowie.




ARCHITEKTA PROJEKTOWA: LUDOMIR KSIĄŻEK ARCHITEKT ul. Paulińska 2/29 31-065 Kraków		
INWESTOR: WYMIANA STOLARKI OKIENNEJ I DRZWIOWEJ PAŃSTWOWEJ OGÓLNOKSZTAŁCĄCEJ SZKOŁY MUZYCZNEJ im. Fryderyka Chopina Kraków, ul. Baszłowa 6 dz.nr 68/3 obr 119 Śródmieście		
INWESTOR: Państwowa Ogólnokształcąca Szkoła Muzyczna II et im. Fryderyka Chopina ul. Baszłowa 6 31 - 134 Kraków		
PROJEKT ARCHITEKTOWY AUTOR: arch. Ludomir Książek RP - Upr. 375/83, WKZ nr 384/84 ZESPÓŁ AUTORÓW: stud.arch. Tomasz Sikora stud.arch. Magdalena Bębenek		
BRANŻA: ARCHITEKTURA		
Faza: PROJEKT BUDOWLANY		
TEMAT RYSUNKU: WIDOK - INWENTARYZACJA OKIEN ELEWACJA ZACHODNIA		
Data: 05.2010		Skala: 1:50
OPRACOWAŁ: PB	Numer rysunku: 39	Indeks: 00

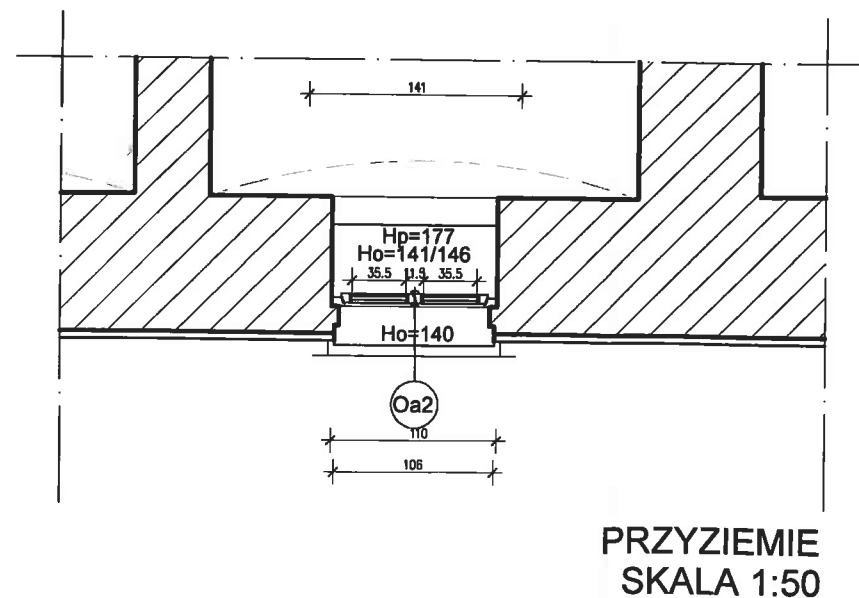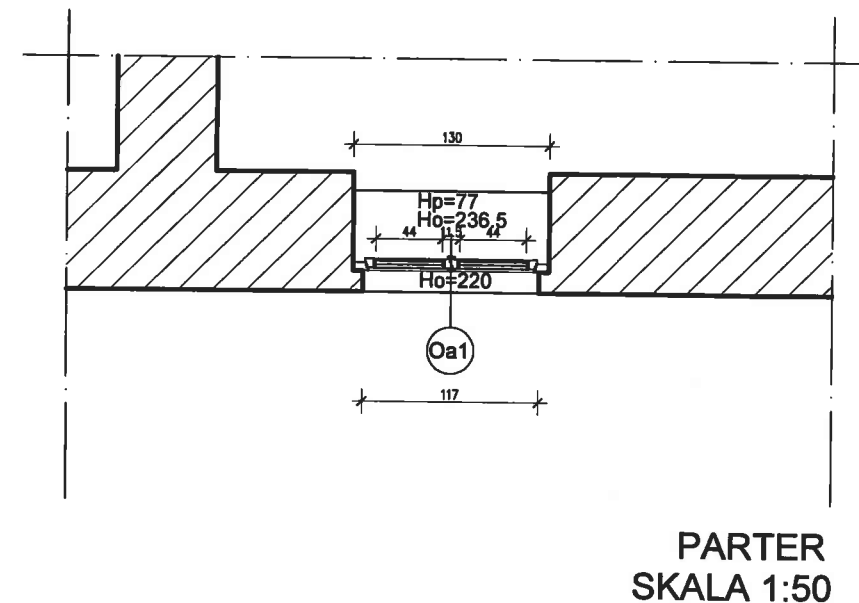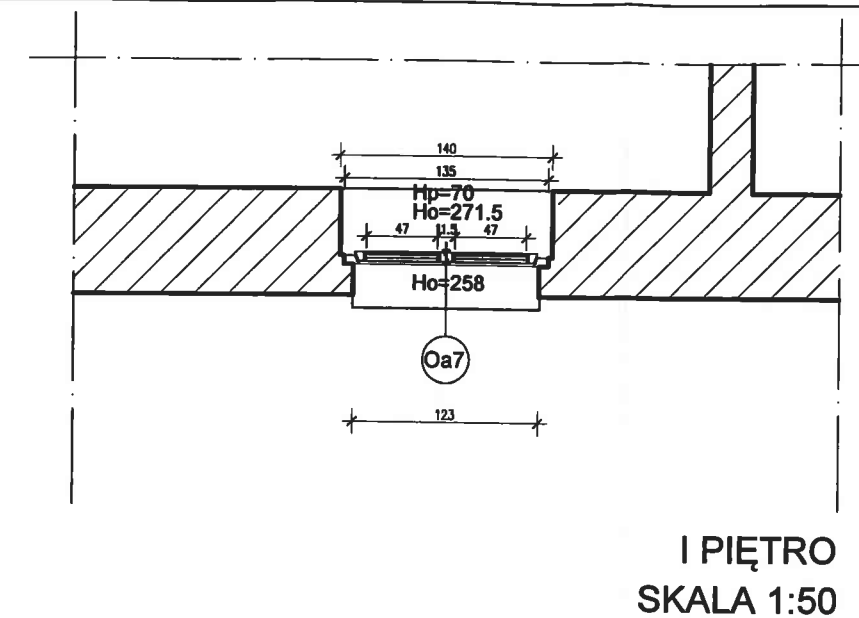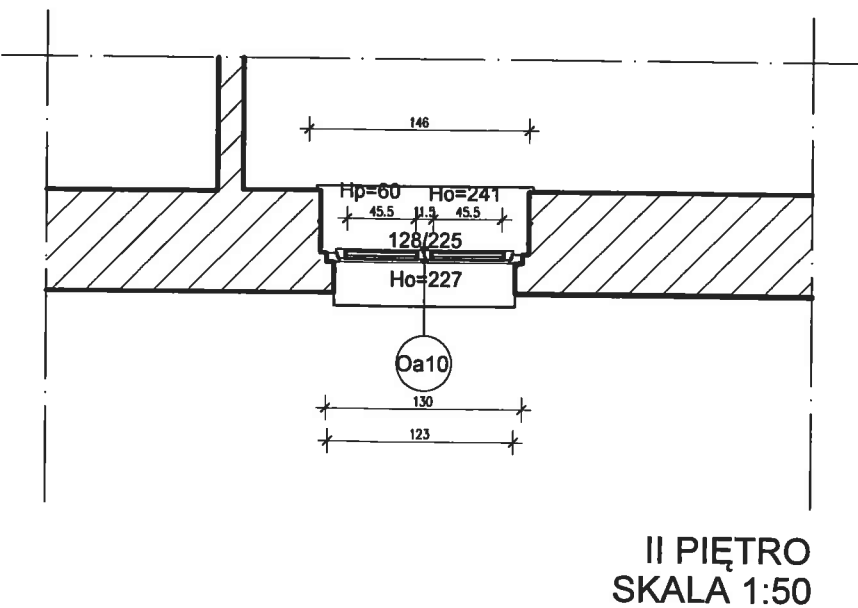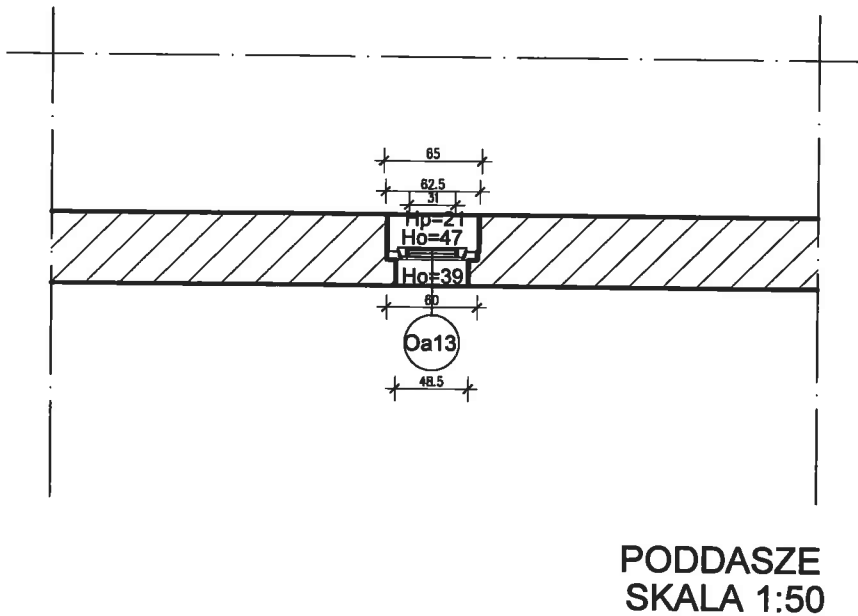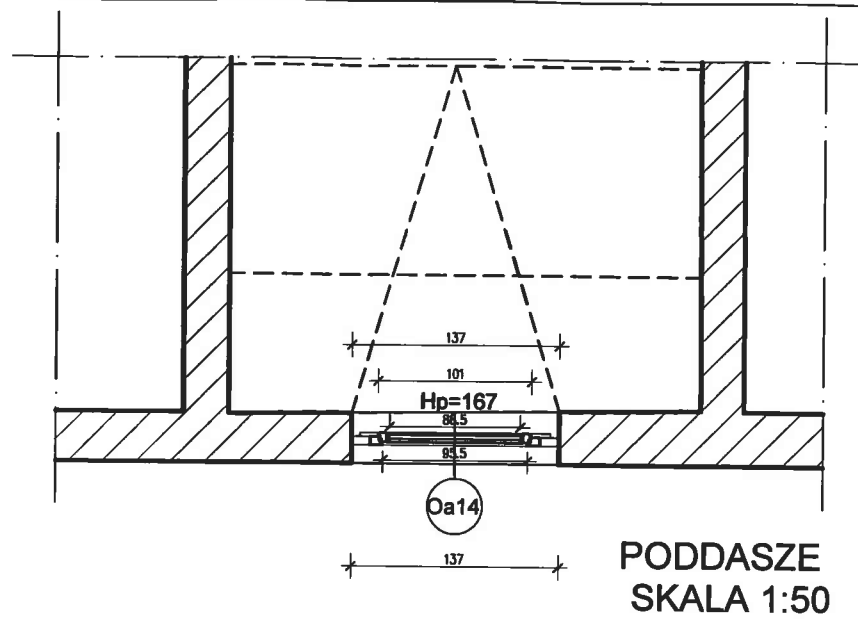



UWAGA! Stosować materiały budowlane posiadające odpowiednie dopuszczenia do stosowania oraz atesty.

- Wymiary oraz powierzchnie mierzone wg. normy PN-70/B-02365,
- Nawietrzaki okienne zapewniające dopływ powietrza zgodny z normą PN-83/B-03430/Az3.
- Jeden nawietrzak na pomieszczenie. Nawietrzaki okienne zestawiane, wyspecyfikowane wg. branży wentyl.Przy zamawianiu skoordynować z projektem branży w celu uniknięcia podwójnego zamówienia,
- Na etapie wykonawczym przed przystąpieniem do robót sprawdzić wymiary na budowie.



ARCHITEKT PROJEKTOWY: LUDOMIR KSIĄŻEK ARCHITEKT ul. Paulińska 2/29 31-065 Kraków		
WYMIANA STOLARKI OKIENNEJ I DRZWIOWEJ PAŃSTWOWEJ OGÓLNOKSZTAŁCĄCEJ SZKOŁY MUZYCZNEJ im. Fryderyka Chopina Kraków, ul. Basztowa 6 dz.nr 66/3 obr. 110 Śródmieście		
Państwowa Ogólnokształcąca Szkoła Muzyczna II st im. Fryderyka Chopina ul. Basztowa 6 31 - 134 Kraków		
PROJEKT ARCHITEKTOWY: arch. Ludomir Książek RP - Upr. 375/03, WKZ nr 384/04 stud.arch. Tomasz Sikora stud.arch. Magdalena Bębenek		
ARCHITEKTURA		
PROJEKT BUDOWLANY		
RZUT PRZESZKÓJ POZIOMY - PROJEKT OKIEN ELEWACJA ZACHODNIA		
DATA 05.2010	SKALA 1:50	
PB	40	00

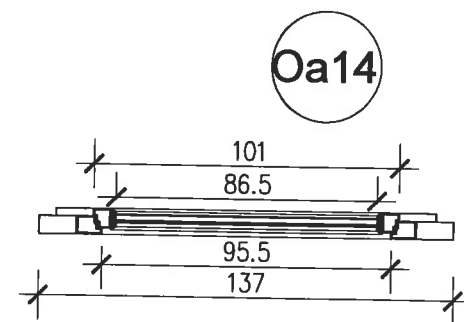



PODDASZE
SKALA 1:25

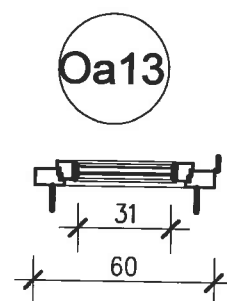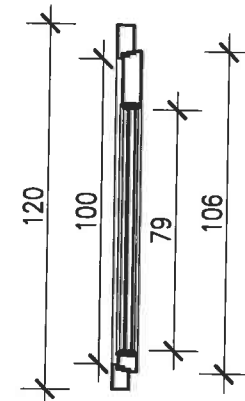


PODDASZE
SKALA 1:25

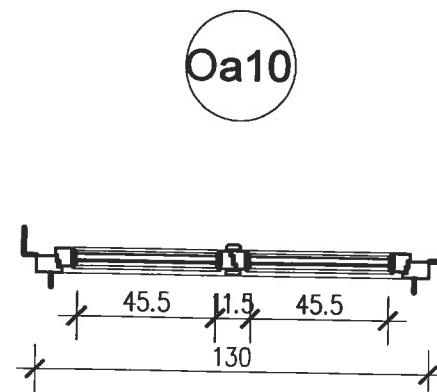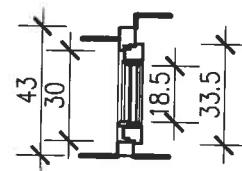




II PIĘTRO
SKALA 1:25

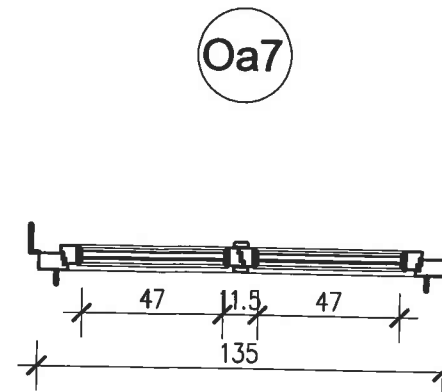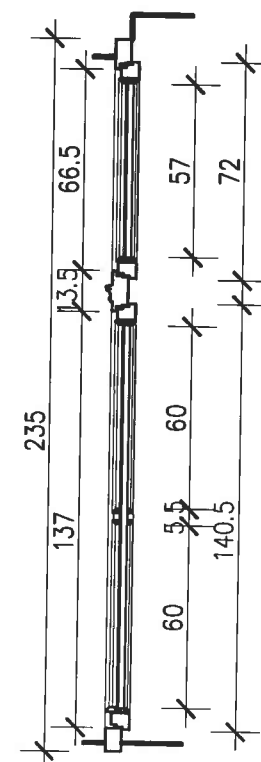


I PIĘTRO
SKALA 1:25

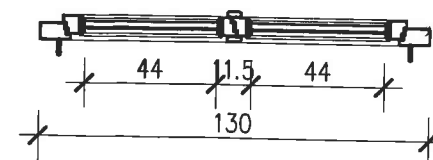

PARTER
SKALA 1:25

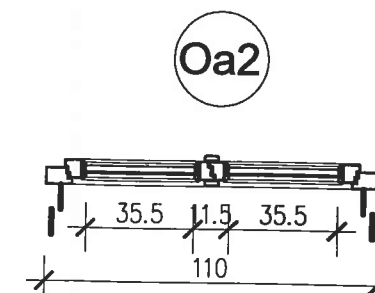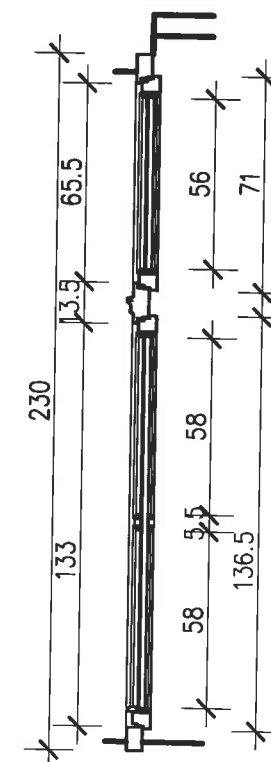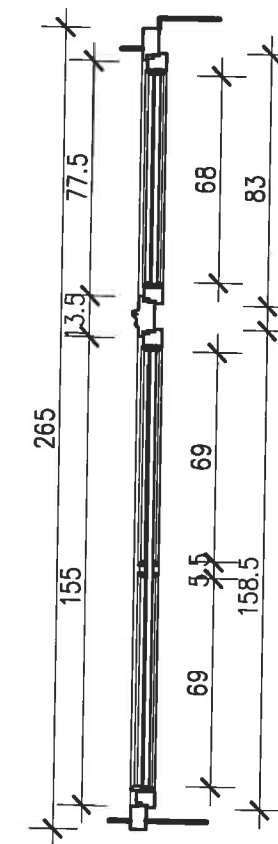

PRZYZIEMIE
SKALA 1:25

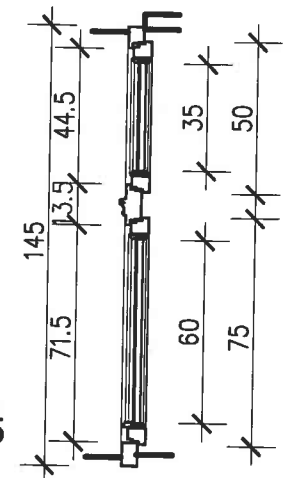


UWAGA! Stosować materiały budowlane posiadające odpowiednie dopuszczenia do stosowania oraz atesty.

- Wymiary oraz powierzchnie mierzone wg. normy PN-70/B-02365,
- Nawietrzaki okienne zapewniające dopływ powietrza zgodny z normą PN-83/B-03430/Az3.
- Jeden nawietrzak na pomieszczenie. Nawietrzaki okienne zestawiane, wyspecyfikowane wg. branży wentyl. Przy zamawianiu skoordynować z projektem branży w celu uniknięcia podwójnego zamówienia,
- Na etapie wykonawczym przed przystąpieniem do robót sprawdzić wymiary na budowie.



ARCHIWIZACJA PROJEKTU LUDOMIR KSIĄŻEK ARCHITEKT ul. Paulińska 2/29 31-085 Kraków		
WYKONANIE WYMIANA STOLARKI OKIENNEJ I DRZWIOWEJ PAŃSTWOWEJ OGÓLNOKSZTAŁCĄCEJ SZKOŁY MUZYCZNEJ im. Fryderyka Chopina Kraków, ul. Baszowska 8 dz.nr 68/3 obr119 Śródmieście		
WYKONANIE Państwowa Ogólnokształcąca Szkoła Muzyczna II et im. Fryderyka Chopina ul. Baszowska 8 31 - 134 Kraków		
PROJEKT ARCHITEKTOWY AUTOR: arch. Ludomir Książek RP - Upr. 375/83, WKZ nr 384/84 ZESPÓŁ AUTORÓW: stud.arch. Tomasz Sikora stud.arch. Magdalena Bębenek		
BRANŻA: ARCHITEKTURA		
TYTUŁ: PROJEKT BUDOWLANY		
TEMAT RYSUNKU: PRZESZKROJE - PROJEKT OKIEN ELEWACJA ZACHODNIA		
DATA: 05.2010		SKALA: 1:25
OPRACOWANIE: PB	NUMER RYSUNKU: 41	REKORD: 00

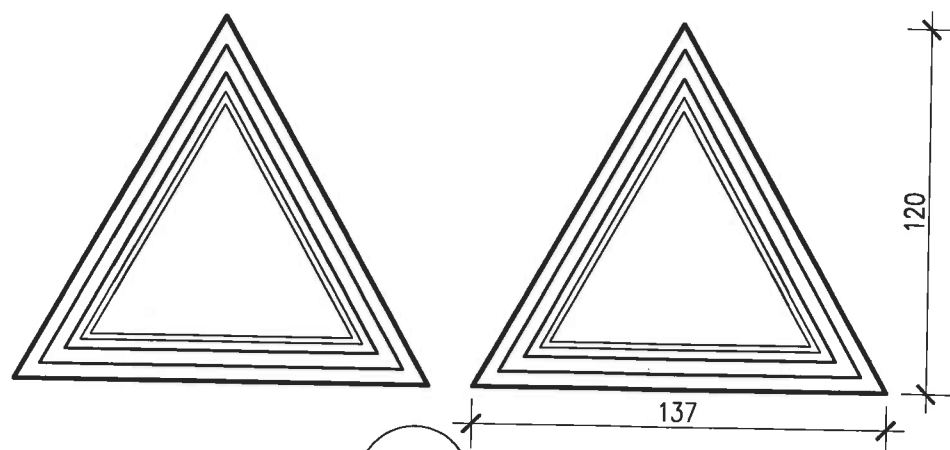


Oa14

STRONA ZEWNĘTRZNA

PODDASZE


WIDOK STRONA WEWNĘTRZNA

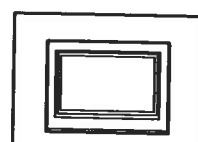


Oa13

STRONA ZEWNĘTRZNA

PODDASZE

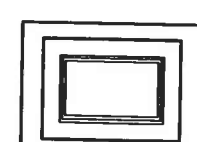


WIDOK STRONA WEWNĘTRZNA

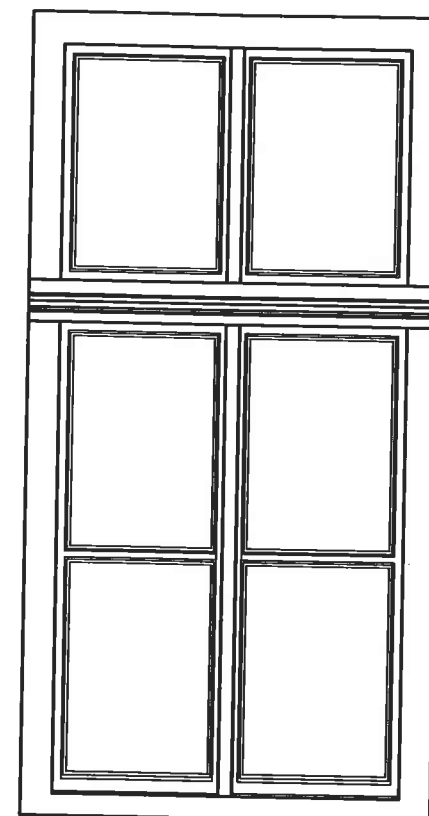


WIDOK STRONA ZEWNĘTRZNA

Oa7

I PIĘTRO

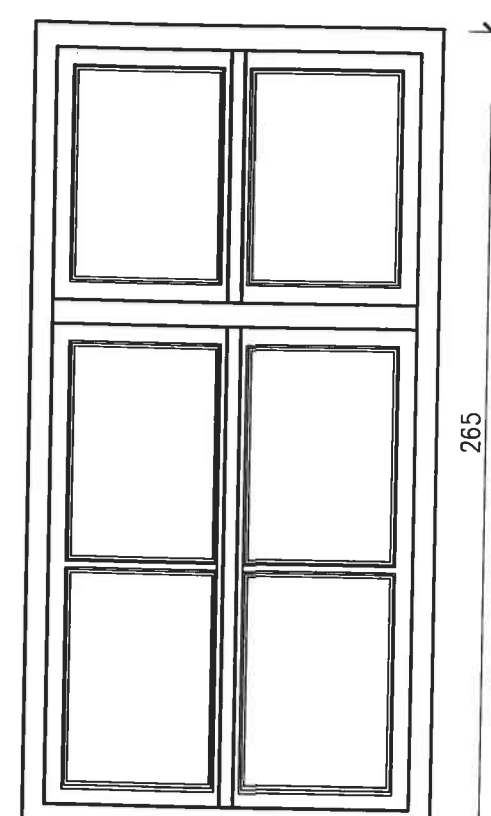


WIDOK STRONA WEWNĘTRZNA

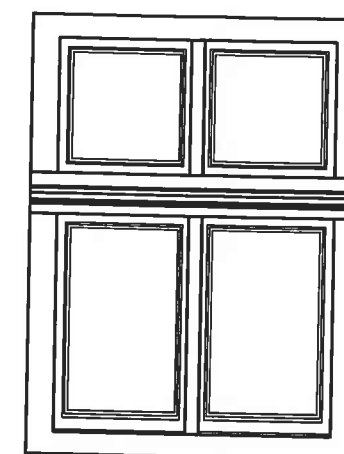


WIDOK STRONA ZEWNĘTRZNA

Oa2

PRZYZIEMIE

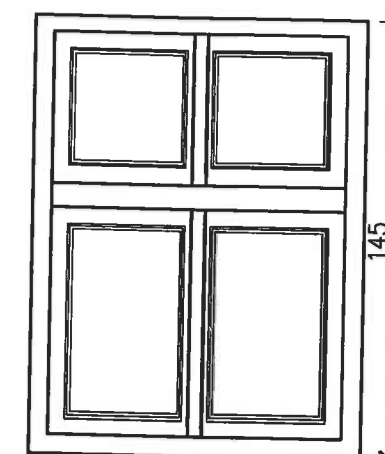


STRONA WEWNĘTRZNA

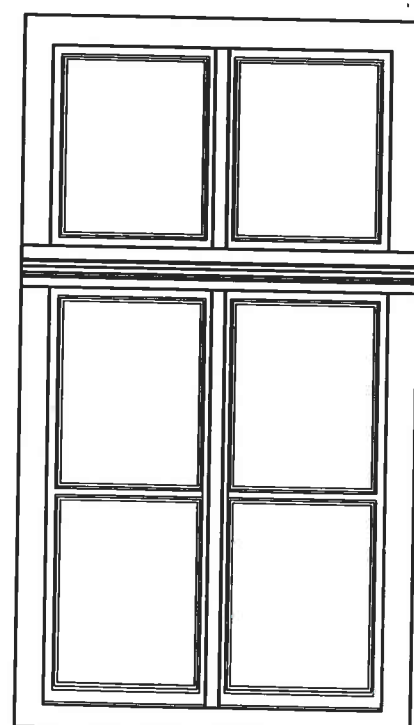


STRONA ZEWNĘTRZNA

Oa10

II PIĘTRO

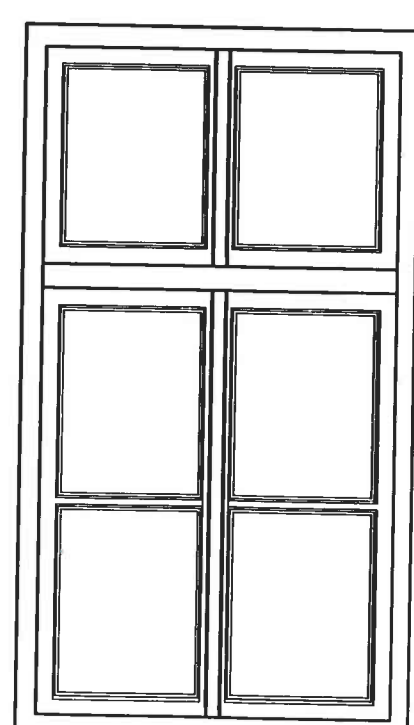


WIDOK STRONA WEWNĘTRZNA

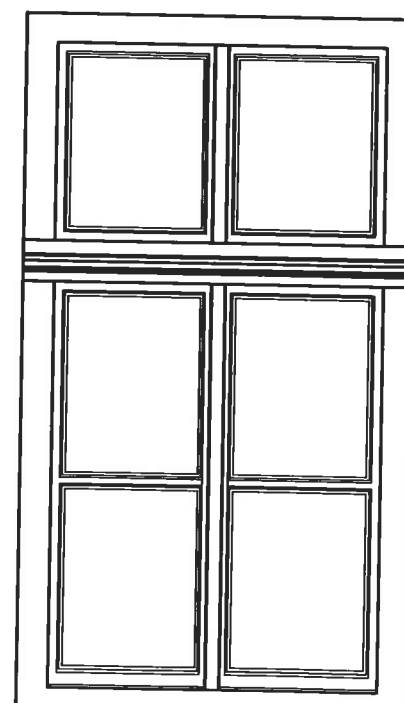

WIDOK STRONA ZEWNĘTRZNA

Oa1

PARTER

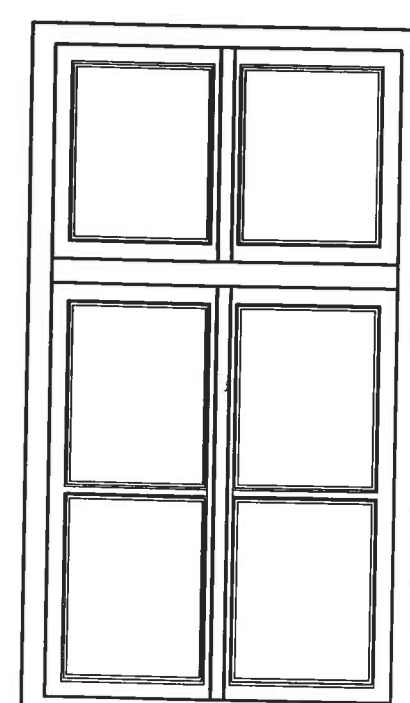

WIDOK STRONA WEWNĘTRZNA

UWAGA! Stosować materiały budowlane posiadające odpowiednie dopuszczenia do stosowania oraz atesty.

- Wymiary oraz powierzchnie mierzone wg. normy PN-70/B-02365,
- Nawietrzaki okienne zapewniające dopływ powietrza zgodny z normą PN-83/B-03430/Az3.
- Jeden nawietrzak na pomieszczenie. Nawietrzaki okienne zestawiane, wyspecyfikowane wg. branży wentyl. Przy zamawianiu skoordynować z projektem branży w celu uniknięcia podwójnego zamówienia,
- Na etapie wykonawczym przed przystąpieniem do robót sprawdzić wymiary na budowie.



PROJEKT BUDOWLANY LUDOMIR KSIĄŻEK ARCHITEKT ul. Paulińska 2/29 31-085 Kraków		
WYMIARY WYMIANA STOLARKI OKIENNEJ I DRZWIOWEJ PAŃSTWOWEJ OGÓLNOKSZTAŁCĄCEJ SZKOŁY MUZYCZNEJ im. Fryderyka Chopina Kraków, ul. Basztowna 6 dz.nr 66/3 obr.119 Śródmieście		
WYKONAWCA Państwowa Ogólnokształcąca Szkoła Muzyczna II st. im. Fryderyka Chopina ul. Basztowna 6 31 - 134 Kraków		
PROJEKT ARCHITEKTOWY AUTOR: arch. Ludomir Książek RP - Upr. 375/83, WKZ nr 384/84 ZESPÓŁ AUTORSKI: stud.arch. Tomasz Sikora stud.arch. Magdalena Bębenek		
BRANŻA ARCHITEKTURA		
FAZA PROJEKT BUDOWLANY		
Tytuł rysunku WIDOK - PROJEKT OKIEN ELEWACJA ZACHODNIA		
DATA 05.2010		SKALA 1:25
OPINIONOWANO PB	NUMER RYSUNKU 42	REKORD 00